


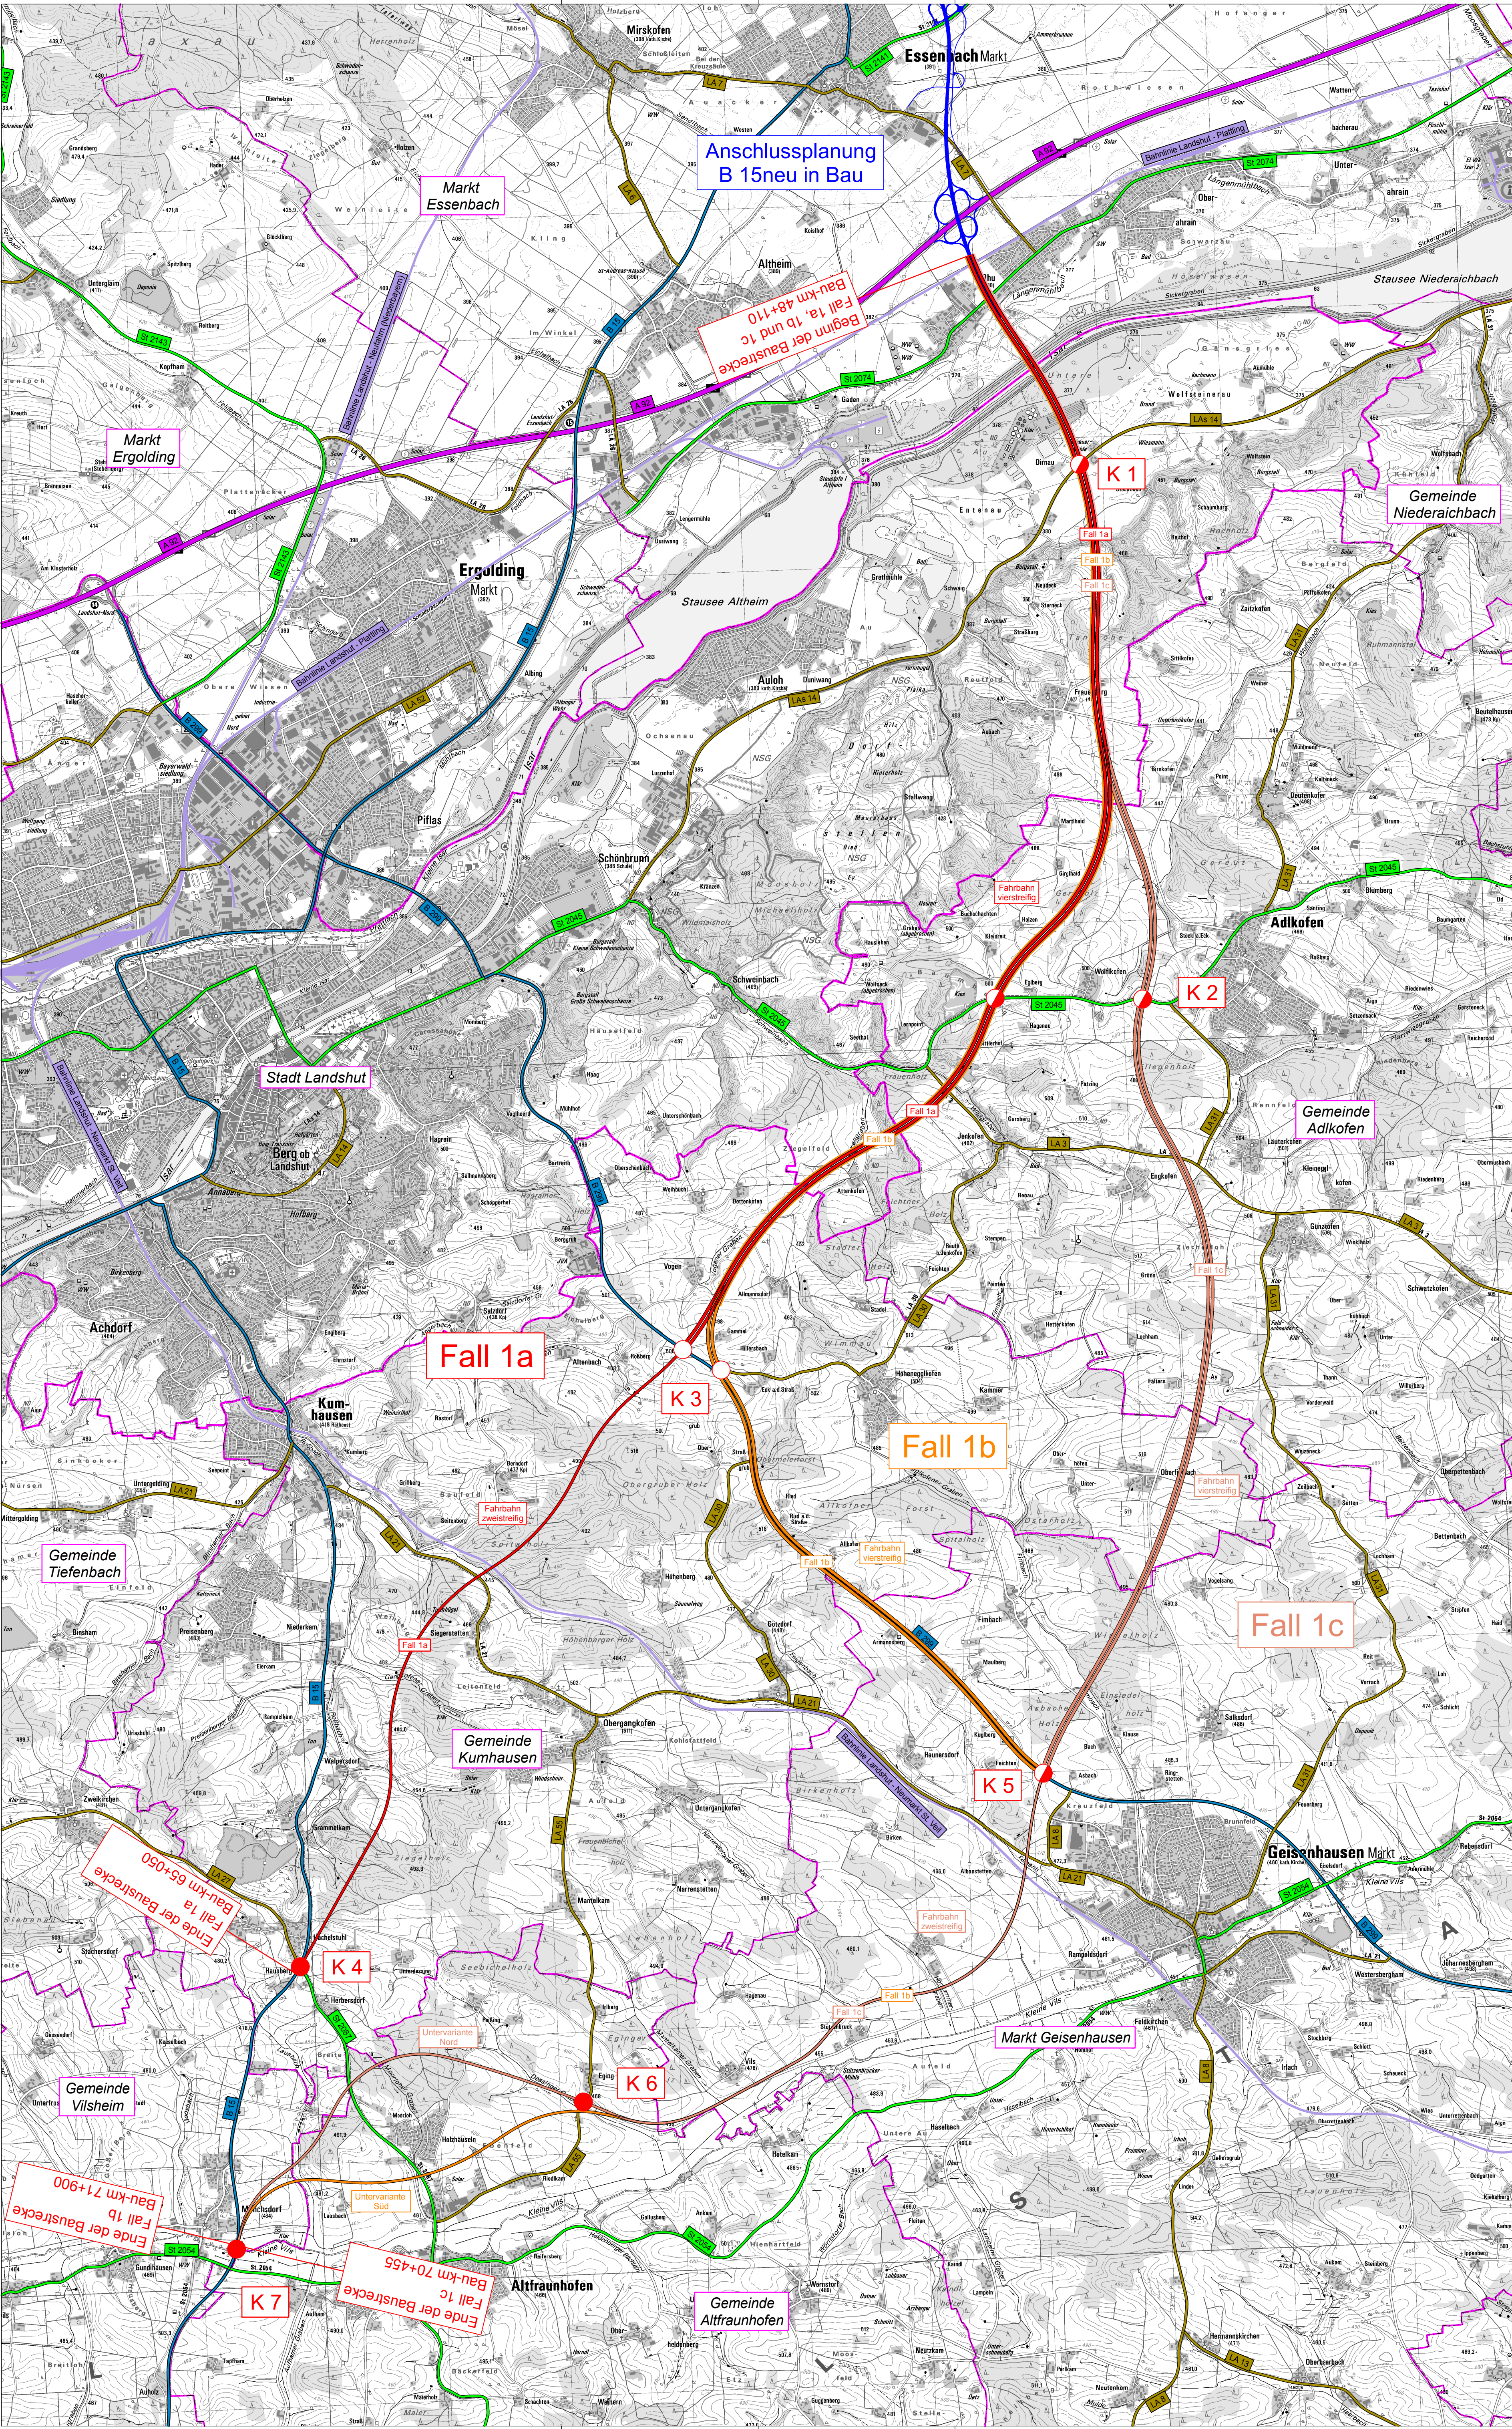

Zeichenerklärung

Planung

- Baumaßnahme einbahnig
- Baumaßnahme zweibahnig
- Knotenpunkt planfrei
- Knotenpunkt teilplanfrei
- Knotenpunkt plangleich
- Bezeichnung Knotenpunkt

Verwaltung

- Regierungsbezirksgrenze
- Kreisgrenze
- Gemeindegrenze

Straßennetz

- A 92 Bundesautobahn
- B 15 Bundesstraße
- B 15 Bundesstraße in Bau
- St 2074 Staatstraße
- LA 6 Kreisstraße
- Bahnstrecke
- Kommunale Straße


© Bayerische Vermessungsverwaltung, Geobasisdaten
(Darstellung der Punkte als Eigentumsnachweis nicht geeignet)
© Bayerisches Landesamt für Umwelt, www.lfu.bayern.de

INGENIEURBÜRO mayr	Beratende Ingenieure BYJK Blütenweg 5 86551 Althach-Untergriesbach Telefon 08251/87 50-0 Telefax 08251/87 50-27 Mail info@ib-mayr.de	bearbeitet:	11/2016	Schrott
		gezeichnet:	11/2016	Salzinger
		geprüft:	11/2016	Mayr
		Plan Nr.:	8-SBL2016-156 / LP25000.PLT	
		Projekt-Nr.:	2016-156-1	
		16.12.16	0,575 m²	

Staatliches Bauamt Landshut Innere Regensburger Str. 7 - 8 84034 Landshut Tel. (0871) 9254-001, Fax (0871) 9254-300, E-Mail: poststelle@stbala.bayern.de		bearbeitet:	11/2016	Rimböck
		gezeichnet:	11/2016	Stelz
		PSP Nr.:		
		Projekt:	B 15neu, OSU Landshut	

Nr.	Art der Änderung	Datum	Zeichen

Raumordnungsverfahren

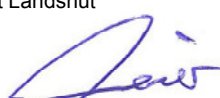Straßenbauverwaltung Freistaat Bayern		Unterlage / Blatt-Nr.: 3 / 1
Staatliches Bauamt Landshut		Übersichtslageplan
Straße / Abschn.-Nr. / Station:		Fall 1a - 1c
PROJIS-Nr.:		Maßstab: 1 : 25.000
B 15neu, A 92 - B 15 Ost-Süd-Umfahrung Landshut		
aufgestellt: Staatliches Bauamt Landshut		
 Dreier, Baudirektor Landshut, den 16.12.2016		