

Zeichenerklärung

Planung


-  Baumaßnahme einbahlig
-  Baumaßnahme zweibahlig
-  Knotenpunkt planfrei
-  Knotenpunkt teilplanfrei
-  Knotenpunkt plangleich
-  Bezeichnung Knotenpunkt
-  neu geplanter Tiefpunkt
-  neu geplanter Hochpunkt

Straßennetz

-  A 92 Bundesautobahn
-  B 15 Bundesstraße
-  B 15 Bundesstraße in Bau
-  St 2074 Staatstraße
-  LA 6 Kreisstraße
-  Bahnstrecke
-  Kommunale Straße

Verwaltung

-  Regierungsbezirksgrenze
-  Kreisgrenze
-  Gemeindegrenze

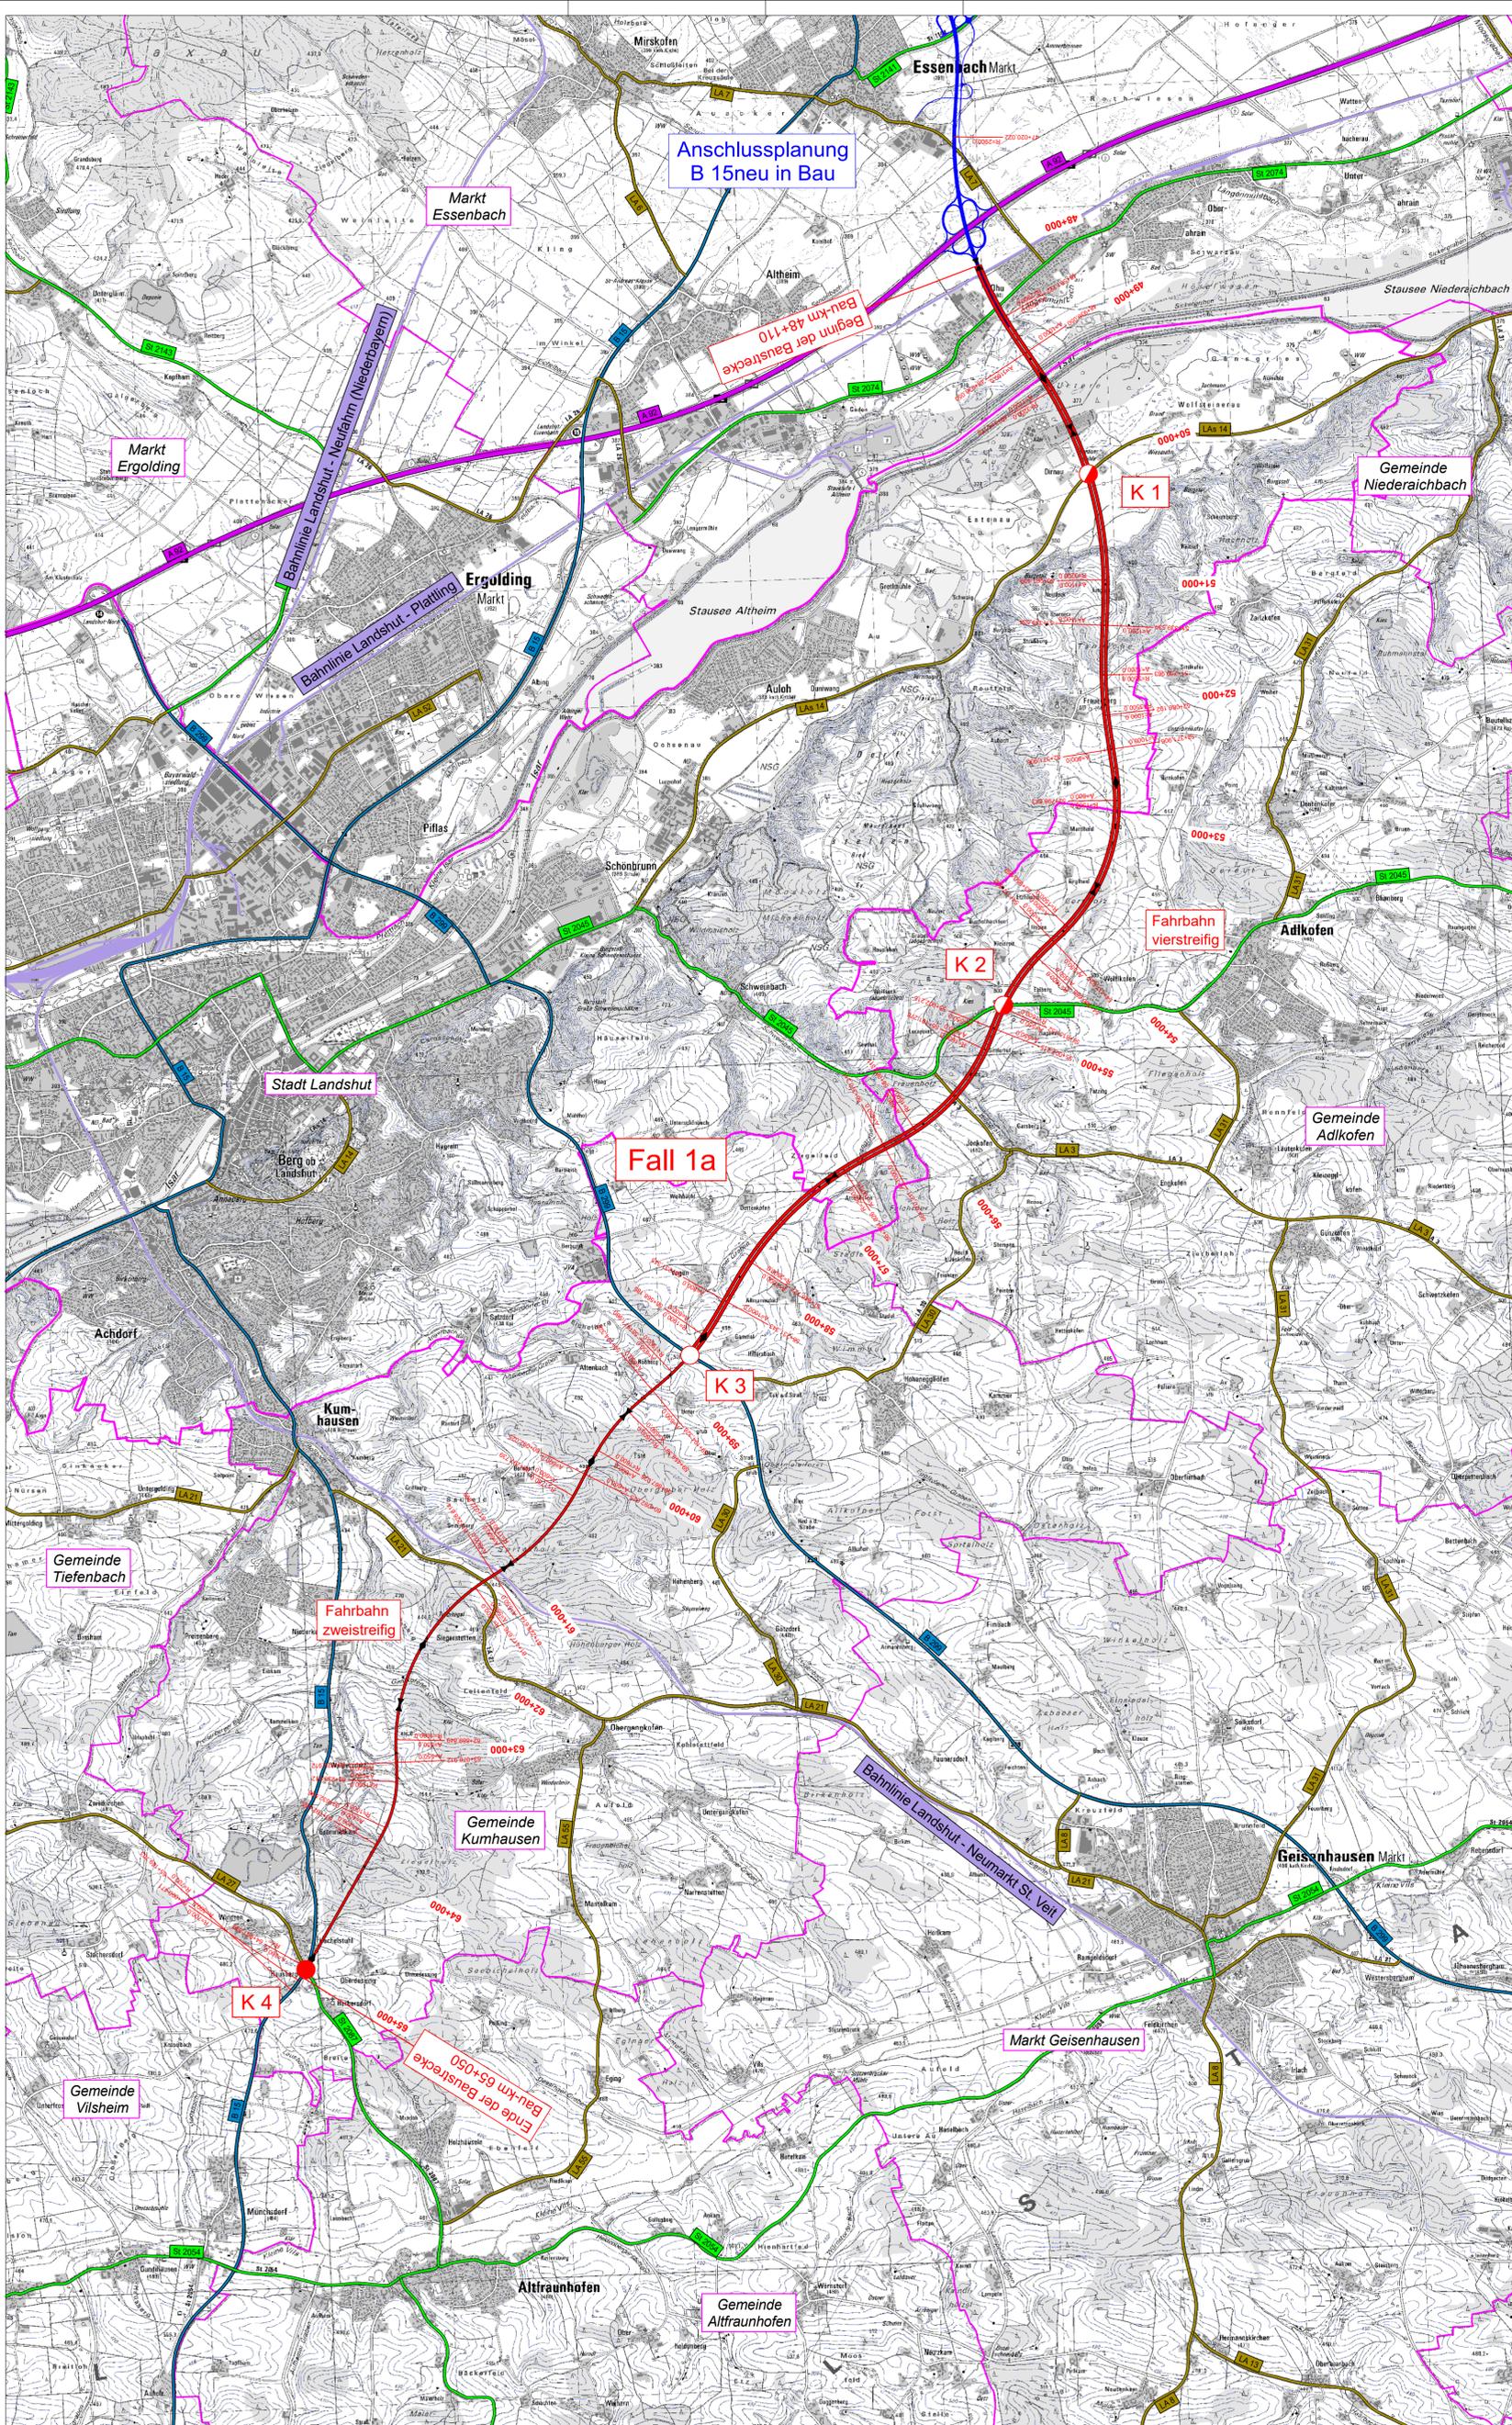

© Bayerische Vermessungsverwaltung, Geobasisdaten
(Darstellung der Punkte als Eigentumsnachweis nicht geeignet)
© Bayerisches Landesamt für Umwelt, www.lfu.bayern.de

INGENIEURBÜRO mayr Beratende Ingenieure BYJK Blütenweg 5 86551 Alchach-Untergiesbach Telefon 08251/87 50-0 Telefax 08251/87 50-27 Mail info@ib-mayr.de	bearbeitet:	11/2016	Schrott
	gezeichnet:	11/2016	Salzinger
	geprüft:	11/2016	Mayr
	Plan Nr.:	8-38/2016-158 / LP2500-ULP-Fall1a.PLT	
	Projekt-Nr.:	2016-156-1	
	23.01.17	0,575 m²	

Staatliches Bauamt Landshut Innere Regensburger Str. 7 - 8 84034 Landshut Tel. (0871) 9254-001, Fax (0871) 9254-300, E-Mail poststelle@stbala.bayern.de		bearbeitet:	11/2016	Rimböck
		gezeichnet:	11/2016	Stelz
		PSP Nr.:	B 15neu, OSU Landshut	
		Projekt:	B 15neu, OSU Landshut	

Nr.	Art der Änderung	Datum	Zeichen

Raumordnungsverfahren

Straßenbauverwaltung Freistaat Bayern		Unterlage / Blatt-Nr.: 3 / 2	
Staatliches Bauamt Landshut		Übersichtslageplan	
Straße / Abschn.-Nr. / Station:		Fall 1a	
PROJIS-Nr.:		Maßstab: 1 : 25.000	
B 15neu, A 92 - B 15 Ost-Süd-Umfahrung Landshut Bau-km 48+110 bis Bau-km 65+050			
aufgestellt: Staatliches Bauamt Landshut  Dierker, Baudirektor Landshut, den 16.12.2016			