
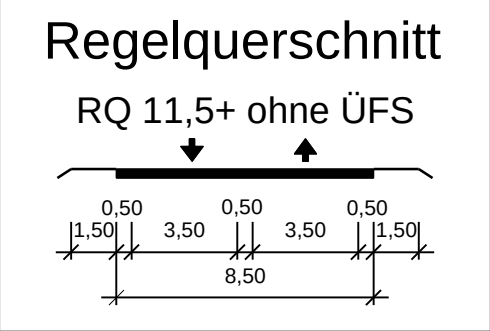



nicht gewählter Planfall 1b

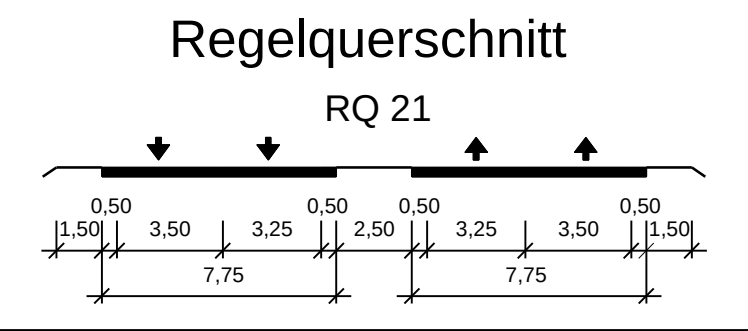

Hinweis:
Bitte beachten Sie, dass aufgrund des vorläufigen Planungsstandes folgende Projekteinhalte noch nicht dargestellt sind:

- Planung des untergeordneten Wegenetzes (Wirtschaftsweg, Forstweg etc.)
- Lärmschutzanlagen
- Entwässerungsanlagen
- landschaftspflegerische Ausgleichs- und Ersatzflächen

Die Lage der Straßenflächen entspricht dem Stand der Voruntersuchung. Im weiteren Planungsprozess können sich geringfügige Änderungen im Trassenverlauf ergeben.

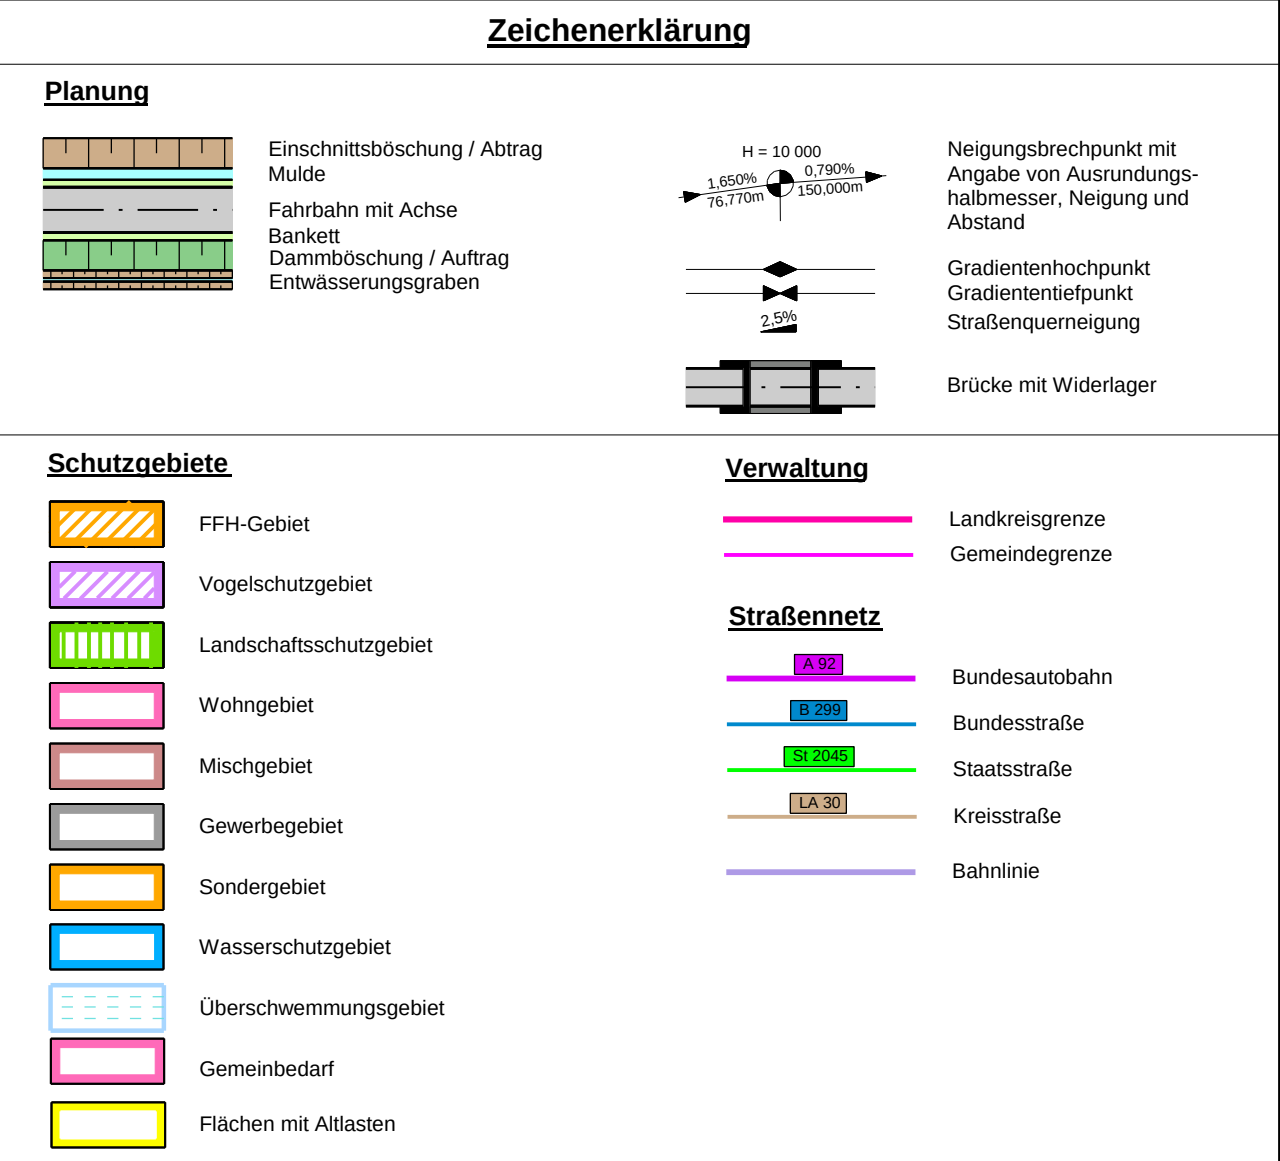

SEHLHOFF GMBH

Industriestraße 10

84137 Vilsbiburg

www.sehlhoff.eu

Telefon 08741 9604-0

Telefax 08741 9604-99

vilsbiburg@sehlhoff.eu



	Datum	Zeichen
bearbeitet	09/2019	Geißer
gezeichnet	09/2019	Geißer
geprüft	09/2019	Leopoldseder

Staatliches Bauamt Landshut  Innere Regensburger Str. 7 - 8 84034 Landshut Tel.: 0871/9254-001, Fax: 0871/9254-300, www.stbala.bayern.de	bearbeitet: 02/2020	Rimböck
	gezeichnet:	extern
	geprüft: 02/2020	Kuffer
	PSP Nr.: 6215 AB888003/06.00 AD.	
Projekt: B 15new, OSU Landshut		
Date: 13556_2_LP_000001.ccd		

Nr.	Art der Änderung	Datum	Zeichen

Voruntersuchung

Straßenbauverwaltung Freistaat Bayern Staatliches Bauamt Landshut		Unterlage / Blatt-Nr.: 5 / 2 Lageplan Bau-km 63+285 bis 72+690 Planfall 1b / Variante B Maßstab: 1 : 10000
Straße / Abschn.-Nr. / Station: B 15n in Bau bis B 15 / 1040 / 0,400 PROJIS-Nr.: 09 00 99 19 30		
B 15neu, Essenbach (A 92) - B 15 Neubau der Ost-Süd-Umfahrung Landshut Bau-km 48+110 bis Bau-km 70+780 / 72+690		
aufgestellt: Staatliches Bauamt Landshut  Bayerischer Baudirektor Landshut, den 30.03.2020		

