


Stadt Landshut  
Gemarkung Frauenberg

Stadt Landshut  
Gemarkung Frauenberg

Stadt Landshut  
Gemarkung Wolfsbach

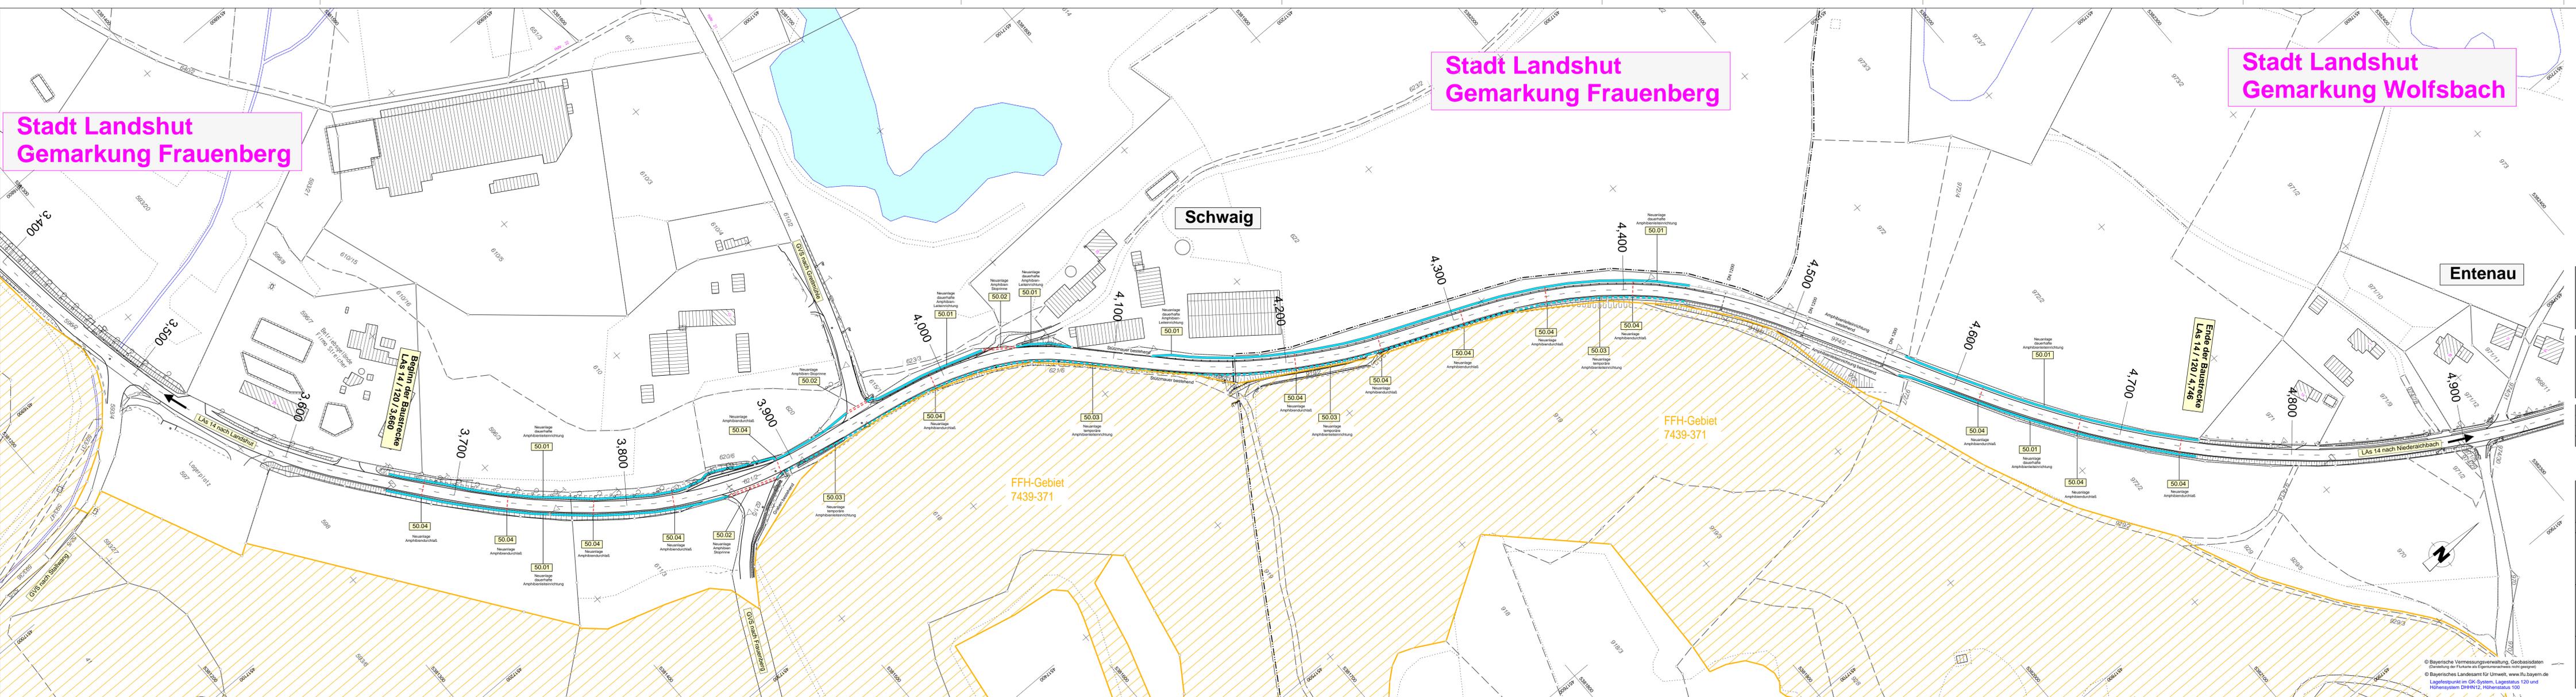

**SEHLHOFF GMBH**

Industriestraße 10 84137 Vislbiburg www.sehloff.eu	Telefon 08741 9604-0 Telefax 08741 9604-99 vislbiburg@sehloff.eu	SEHLHOFF GMBH HOLZ · LICHT · MODERNE	Datum	Zeichen
			bearbeitet	Fe
			gezeichnet	WaLa
			geprüft	LH / DU

**Staatliches Bauamt Landshut**

Innere Regensburger Str. 7 - 8 84034 Landshut Tel.: 0871/9254-001, Fax: 0871/9254-158, www.sba.bayern.de	bearbeitet: 12 / 2019 gezeichnet: 12 / 2019 geprüft: 12 / 2019 Projekt: LAR, Grünfläche	Rimböck extern Kuffer
--	--	-----------------------------

Nr.	Art der Änderung	Datum	Zeichen

**Feststellungsentwurf**

Straßenbauverwaltung Freistaat Bayern

**Staatliches Bauamt Landshut**

Ulageplan  
LAs 14 Abschnitt 120  
Station 3,500 bis 4,800  
Maßstab: 1 : 1000

**B 15neu Essenbach (A 92) - B 299**  
Neubau der Ost-Umfahrung Landshut  
Bauabschnitt I von Essenbach (A 92) bis Dirnau (LAs 14)  
Bau-km 48+110 bis 49+900

aufgestellt:  
Staatliches Bauamt Landshut  
Bayernischer Baudirektor  
Landshut, den 10.01.2020

5 / 3

© Bayerische Vermessungsverwaltung, Geobasisdaten  
(Darstellung der Flurkarte als Eigentumsnachweis nicht geeignet)  
© Bayerisches Landesamt für Umwelt, www.lfu.bayern.de  
Lagepunkt im GK-System, Lagestatus 120 und  
Höhensystem DHHN22, Höhenstatus 100