
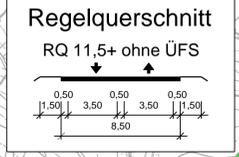


gewählter Planfall 1c

Regierungsbezirk Niederbayern
Landkreis Landshut
Markt Geisenhausen

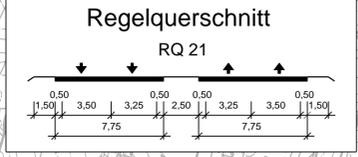

Hinweis:
Bitte beachten Sie, dass aufgrund des vorläufigen Planungsstandes folgende Projektinhalte noch nicht dargestellt sind:
- Planung des untergeordneten Wegenetzes (Wirtschaftsweg, Forstweg etc.)
- Lärmschutzanlagen
- Entwässerungsanlagen
- landschaftspflegische Ausgleichs- und Ersatzflächen
Die Lage der Straßenflächen entspricht dem Stand der Voruntersuchung. Im weiteren Planungsprozess können sich geringfügige Änderungen im Trassenverlauf ergeben.

Zeichenerklärung

Planung

- Einschnittsböschung / Abtrag
- Mulde
- Fährbahn mit Achse
- Bankett
- Dammböschung / Auftrag
- Entwässerungsgraben

Schutzgebiete

- FFH-Gebiet
- Vogelschutzgebiet
- Landschaftschutzgebiet
- Wohngebiet
- Mischgebiet
- Gewerbegebiet
- Sondergebiet
- Wasserschutzgebiet
- Überschwemmungsgebiet
- Gemeinbedarf
- Flächen mit Altlasten

Verwaltung

- Landkreisgrenze
- Gemeindegrenze


Straßennetz

- Bundesautobahn
- Bundesstraße
- Staatsstraße
- Kreisstraße
- Bahnlinie

Neigungsbruchpunkt mit Angabe von Ausrundungshalbmesser, Neigung und Abstand

Gradientenhochpunkt Gradientenfußpunkt Straßenquerneigung

Brücke mit Widerlager

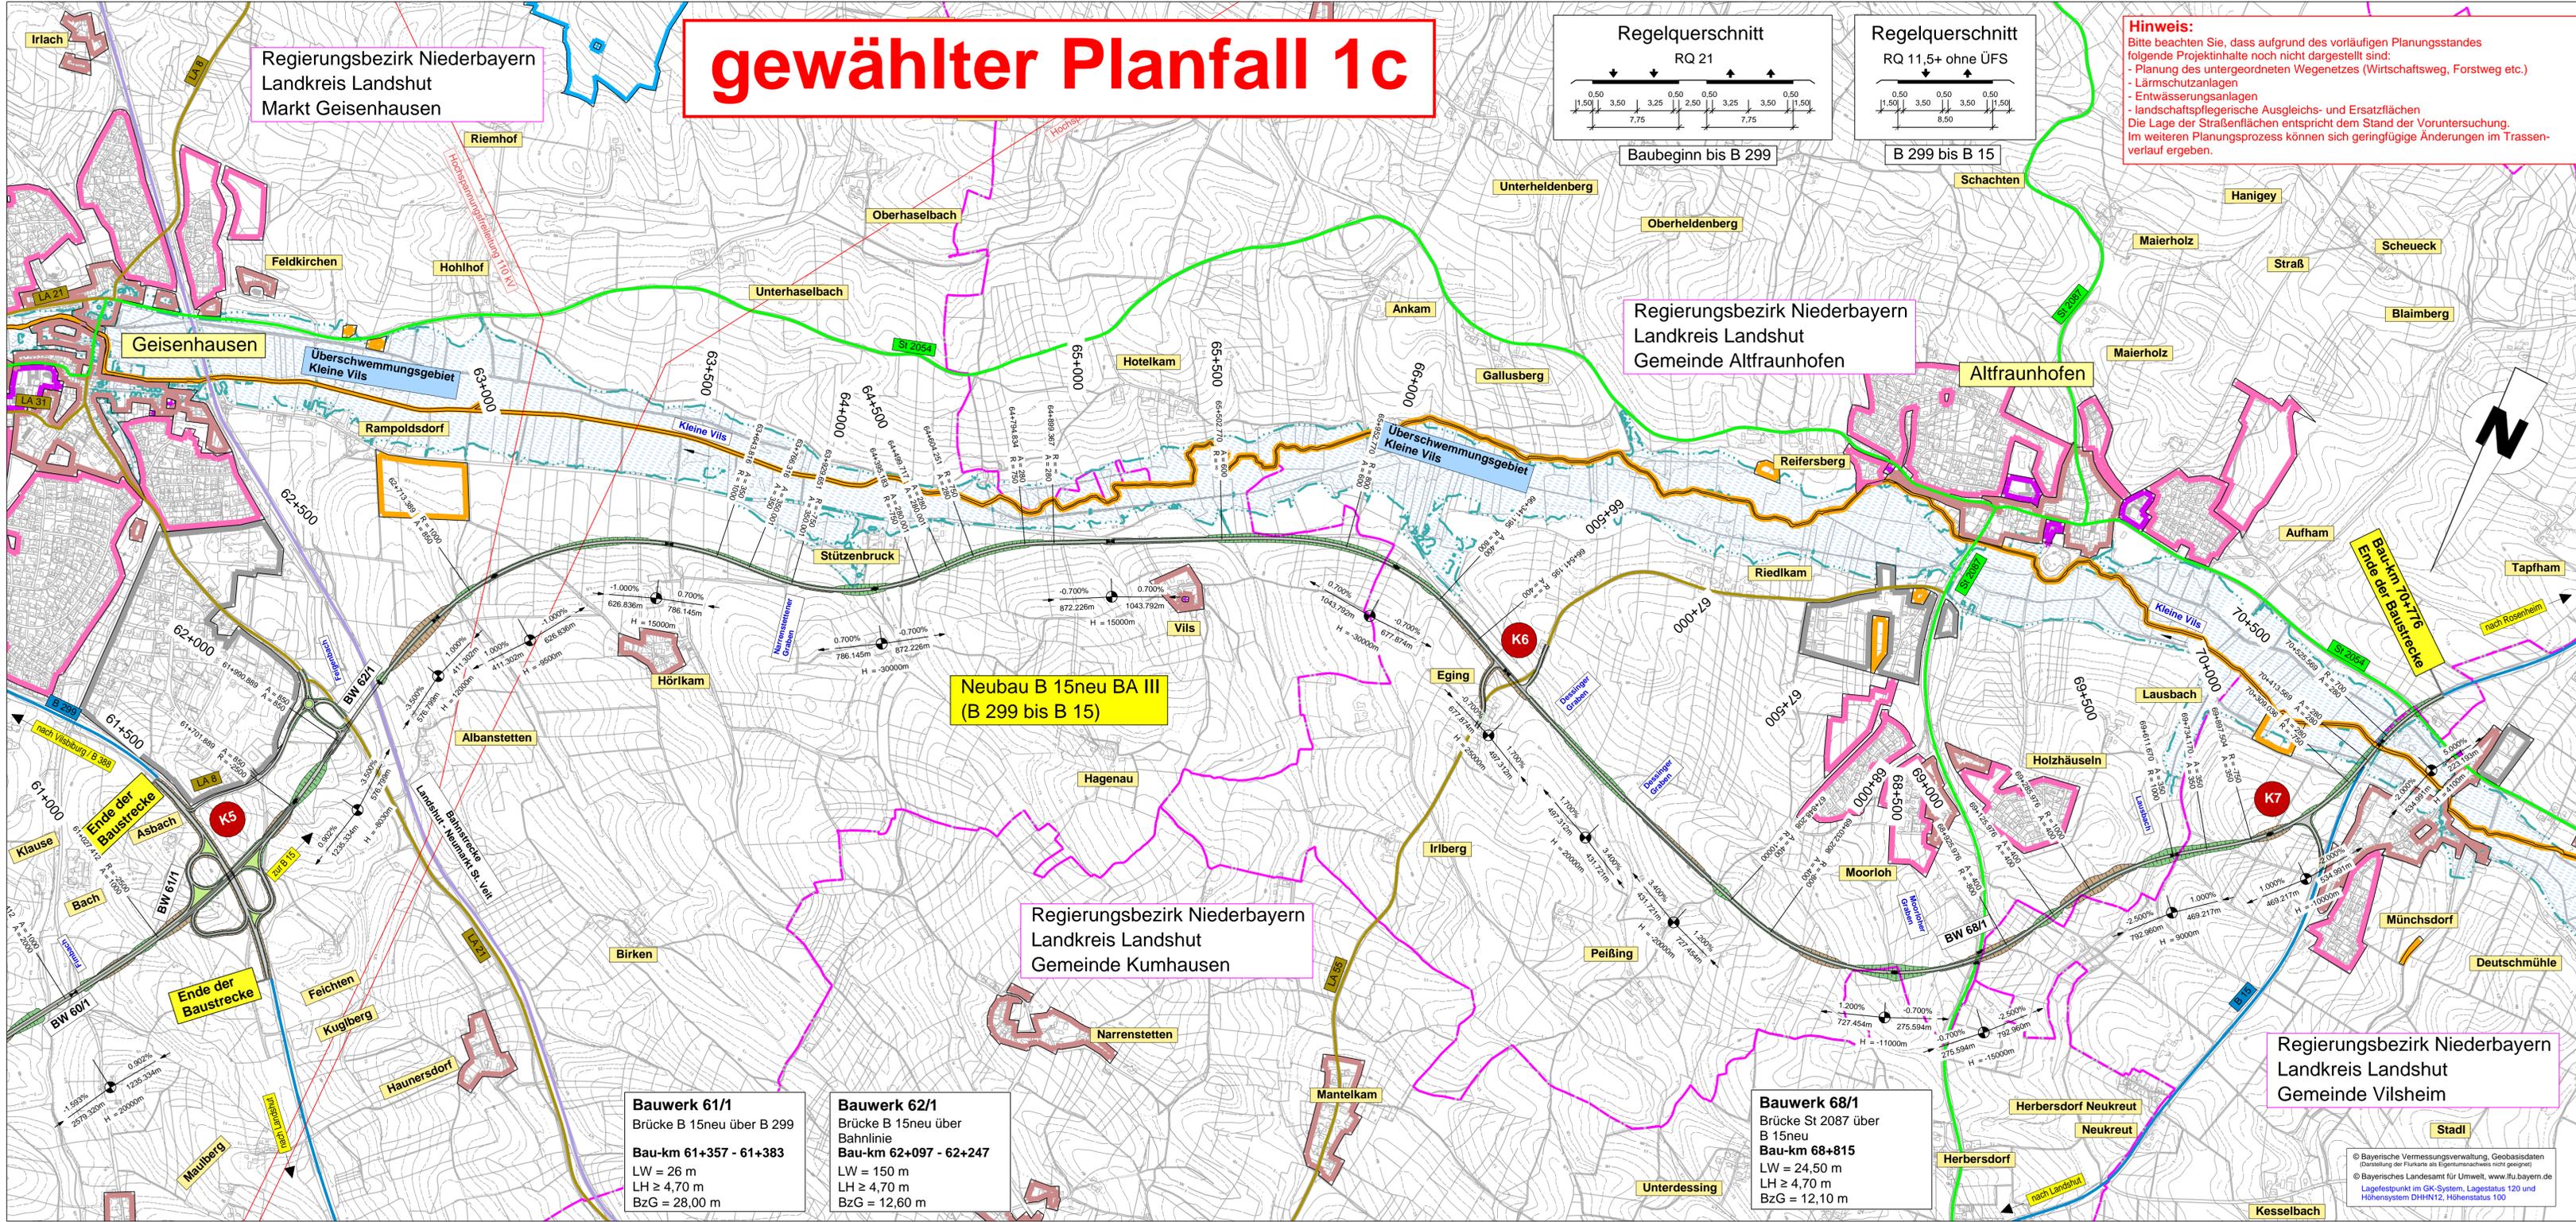

SEHLHOFF GMBH		Datum		Zeichen	
Industriestraße 10 84137 Vilsbiburg www.sehloff.eu	Telefon 08741 9604-0 Telefax 08741 9604-99 vilsbiburg@sehloff.eu	bearbeitet	09/2019	Geißler	
		gezeichnet	09/2019	Geißler	
		geprüft	09/2019	Leopoldsdorfer	
Staatliches Bauamt Landshut		bearbeitet:	02/2020	Rimböck	
Innere Regensburger Str. 7 - 8 84034 Landshut		gezeichnet:	02/2020	extern	
Tel.: 0871/9254-001, Fax: 0871/9254-300, www.stbala.bayern.de		geprüft:	02/2020	Kuffer	
		PSP Nr.:	Bz15.ABBB003536.00.AD.		
		Projekt:	B 15neu, OSU Landshut		
		Datei:	13366_2_LP_M10000.dwg		

Nr.	Art der Änderung	Datum	Zeichen

Voruntersuchung

Straßenbauverwaltung Freistaat Bayern

Staatliches Bauamt Landshut

Straße / Abschn.-Nr. / Station: B 15n in Bau bis B 15 / 1040 / 0,400

PROJIS-Nr.: 09 00 99 19 30

Unterlage / Blatt-Nr.: 5 / 4

Lageplan

Bau-km 61+367 bis 70+776

Planfall 1c / Variante B

Maßstab: 1 : 10000

B 15neu, Essenbach (A 92) - B 15

Neubau der Ost-Süd-Umfahrung Landshut

Bau-km 48+110 bis Bau-km 70+780 / 72+690

aufgestellt:
Staatliches Bauamt Landshut

Bayerischer, Baudirektor
Landshut, den 30.03.2020

Bauwerk 61/1
Brücke B 15neu über B 299
Bau-km 61+357 - 61+383
LW = 26 m
LH ≥ 4,70 m
BzG = 28,00 m

Bauwerk 62/1
Brücke B 15neu über
Bahnlinie
Bau-km 62+097 - 62+247
LW = 150 m
LH ≥ 4,70 m
BzG = 12,60 m

Bauwerk 68/1
Brücke St 2087 über
B 15neu
Bau-km 68+815
LW = 24,50 m
LH ≥ 4,70 m
BzG = 12,10 m

© Bayerische Vermessungsverwaltung, Geobasisdaten
(Darstellung der Flurkarte als Eigentumsnachweis nicht geeignet)
© Bayerisches Landesamt für Umwelt, www.lfu.bayern.de
Lagefestpunkt im GK-System, Lagestatus 120 und
Höhensystem DHHN12, Höhenstatus 100