


Schalltechnische Untersuchung B 15neu, A 92 - B 299, Ost-Umfahrung Landshut BA I, Bauerschütterungen nach DIN 4150, Bauzone Verdichtungsarbeiten

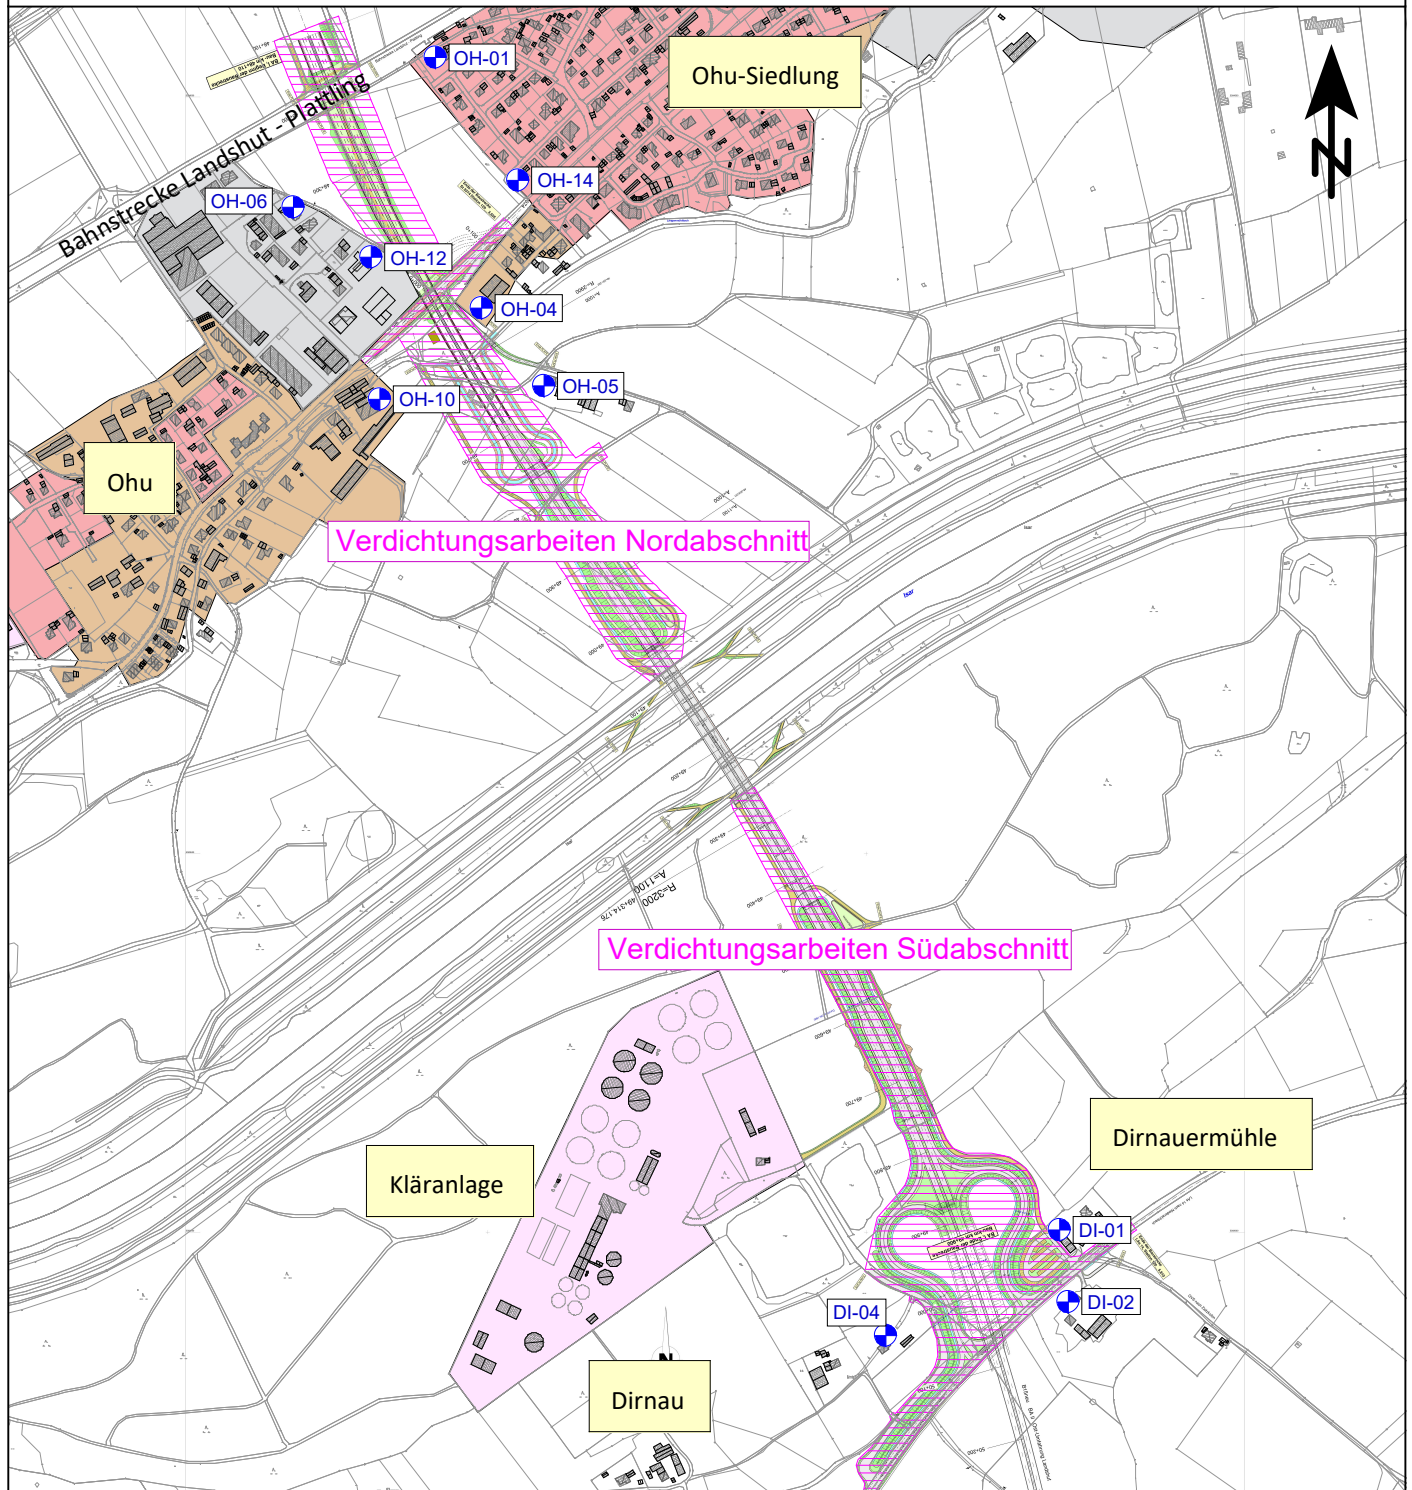

Zeichenerklärung

- Immissionsort
- Hauptgebäude
- Nebengebäude
- Bauzone
- Allgemeine Wohngebiete
- Mischgebiete
- Gewerbegebiete
- Sondergebiete

Übersichtslageplan Quellen und Immissionsorte

Maßstab: 1:10000
Bearbeitungsstand: 11/2019
Projekt: 2018 1120

Unterlage 17.4 / Blatt 2

Auftraggeber:

Staatliches Bauamt Landshut
Innere Regensburger
Straße 7 - 8
84034 Landshut

Auftragnehmer:

em plan
Planung + Beratung
im Immissionsschutz
Westheimer Straße 22
86356 Neusäß
0821/455 179 0
info@em-plan.com