


Höhenplanausschnitt  
Maßstab 1 : 5000/500

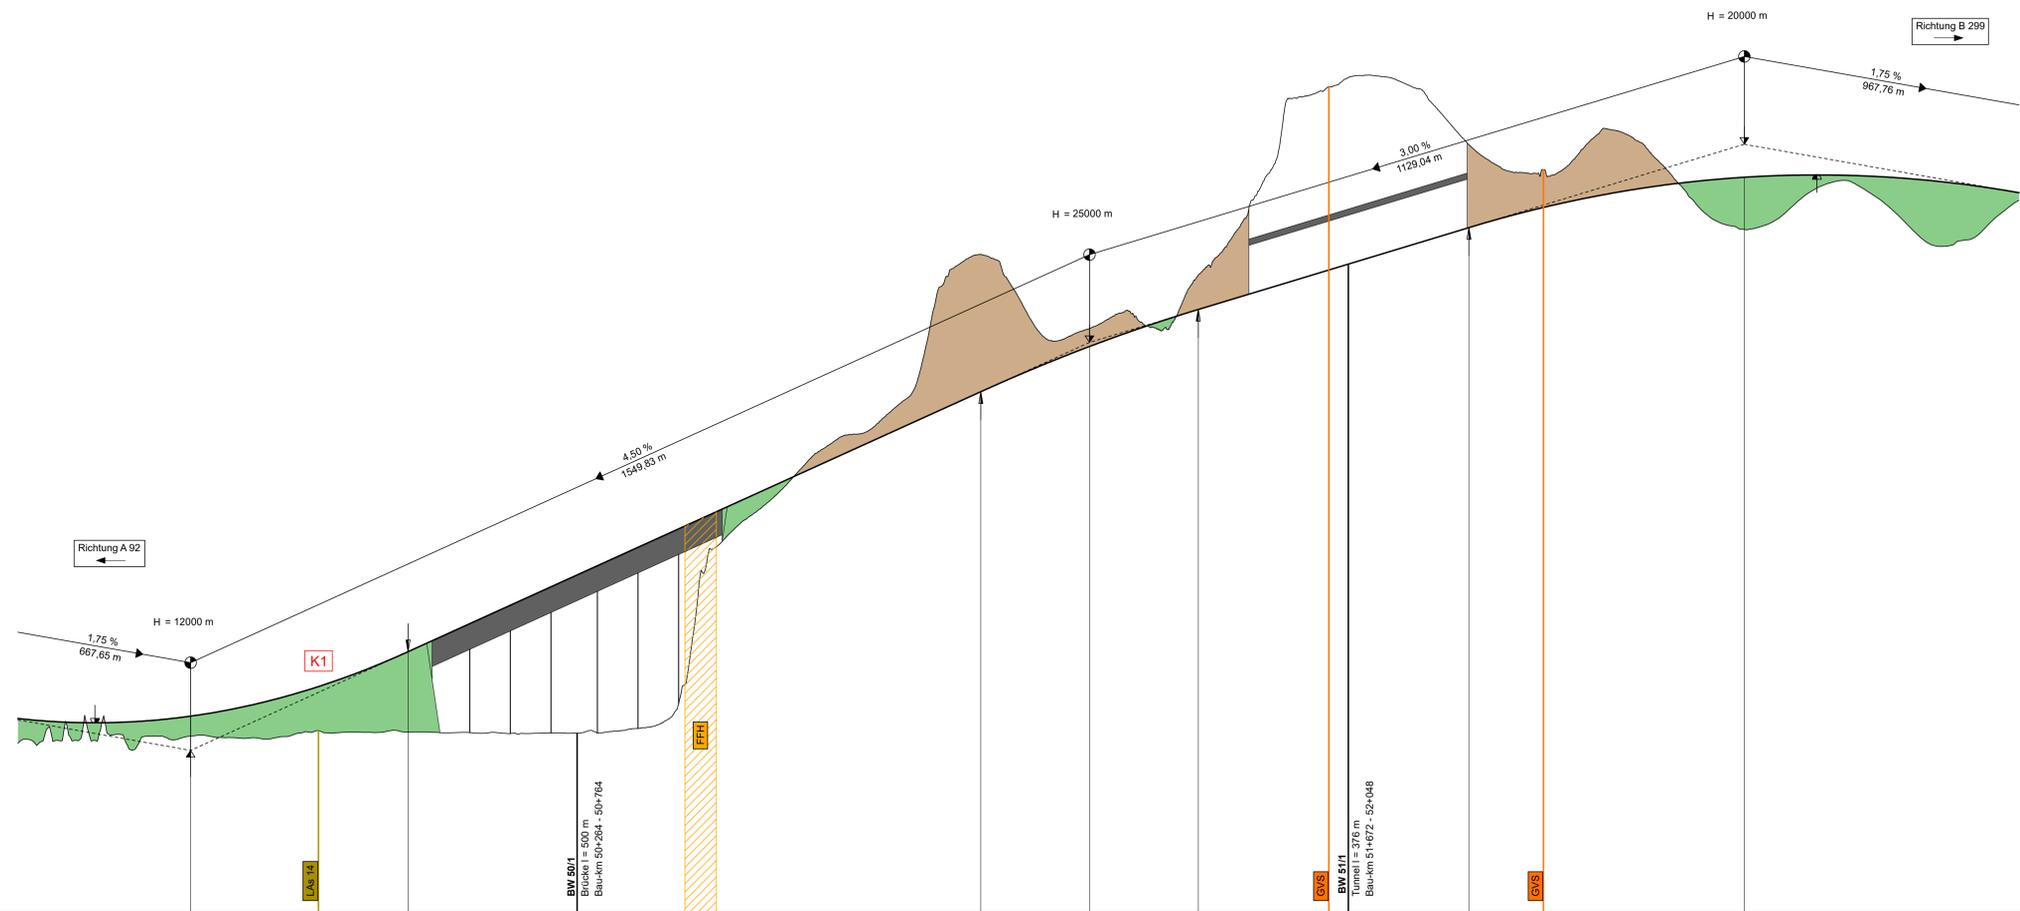

348,00 m ü. NHN

50+000

51+000


52+000

53+000


Krümmung  
Maßstab 1000/R [cm]




Lageplanausschnitt  
Maßstab 1 : 5000

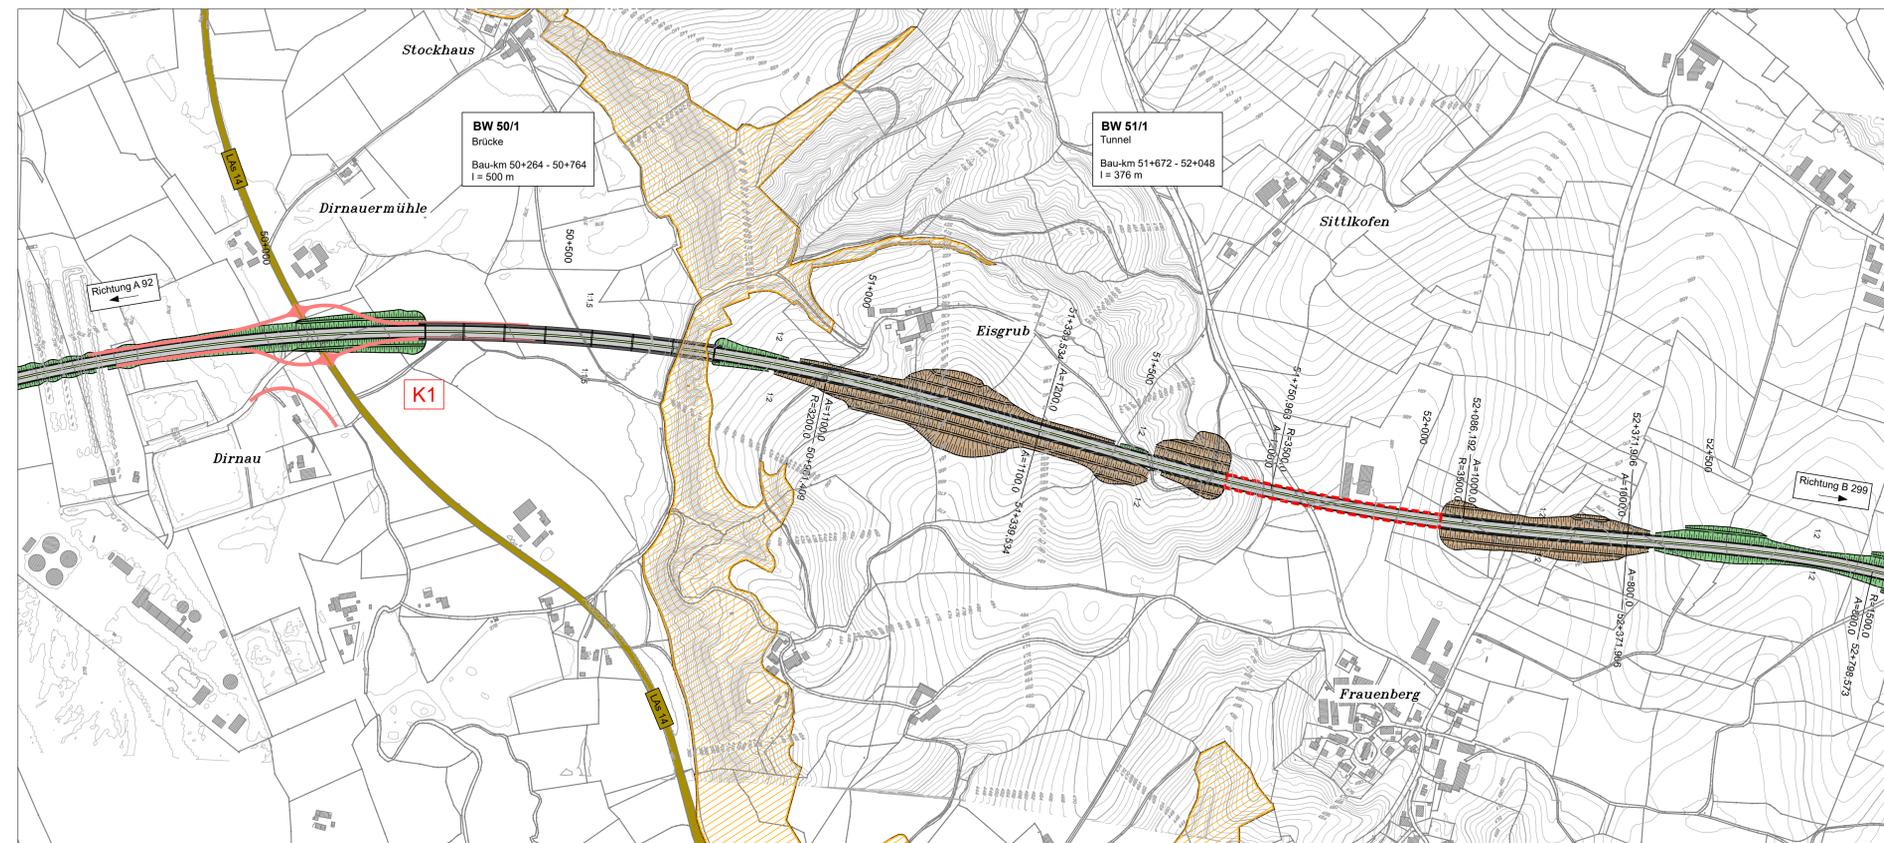

Zeichenerklärung Höhenplan

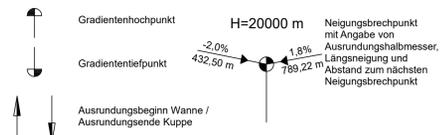

Zeichenerklärung Lageplan

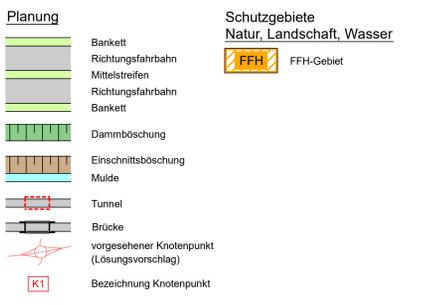

© Bayerische Vermessungsverwaltung, Geobasisdaten  
© Bayerisches Landesamt für Umwelt, www.lfu.bayern.de

<b>INGENIEURBÜRO mayr</b> Beratende Ingenieure BYJK Blütenweg 5 86551 Aichach-Untergriesbach Telefon 08251/87 50-0 Telefax 08251/87 50-27 Mail: info@b-mayr.de	bearbeitet:	11/2016	Schrott
	gezeichnet:	11/2016	Salzinger
	geprüft:	11/2016	Mayr
	Plan Nr.:	158/219/18_Lage- und Höhenplan B 15	
Projekt-Nr.:	2016-156-1		
	20.01.17	0,739 m²	

Staatliches Bauamt Landshut Innere Regensburger Str. 7 - 8 84034 Landshut Tel. (0871) 9254-001, Fax (0871) 9254-300, E-Mail: poststelle@stbala.bayern.de		bearbeitet: 11/2016 gezeichnet: 11/2016 geprüft: 11/2016 PSP Nr.: Projekt: B 15neu, OSU Landshut	Rimböck Stelz
---	--	--	------------------

Nr.	Art der Änderung	Datum	Zeichen

Raumordnungsverfahren

Straßenbauverwaltung Freistaat Bayern Staatliches Bauamt Landshut Straße / Abschn. Nr. / Station: PROJ-Nr.:	Unterlage / Blatt-Nr.: 21.1/2 Konfliktbereich Isarhangleite Lage- und Höhenplan Variante B Maßstab: 1 : 5.000, 1 : 5.000 / 500
--	--

B 15neu, A 92 - B 15  
Ost-Süd-Umfahrung Landshut

aufgestellt:  
Staatliches Bauamt Landshut  
  
 Direktor, Bauamt Landshut, den 16.12.2016