AW 01	0,15	MUW	**Außenwand STB, Holzlamellen, Rw = 64dB**
	0,50	cm	Holzlamellen (Akazie), vergraut
	4,50	cm	Unterkonstruktion, dunkelgrau beschichtet oder gebeizt
	0,20	cm	Windsperre, diffusionsoffen, UV-beständig (bei 50% freiem Querschnitt), schwarz, z.B. Siamisol DW 380 g/m²
	0,00	cm	Wärmegedämmter System-Konsolbefestiger mit Auszenkante Dämmung
	15,00	cm	Fassadendämmplatte Mineralwolle Schmelzpunkt > 1000°, WLG 038
	25,00	cm	Stahlbeton
	1,00	cm	Isoliertes Fließ Kleber , teilweise beschichtet
	50,70		
AW 02	0,15	MUW	**Außenwand STB, Trapezblech - Anlieferung Rw = 64dB**
	0,50	cm	Trapezblech, Farbe nach Wahl, glatt, eloxiert in Farbe tiefs
	4,50	cm	UK mit Hinterlüftung
	0,20	cm	Wärmegedämmter System-Konsolbefestiger mit Auszenkante Dämmung
		cm	Wärmegedämmplatte **aus Flachglas**, Mineralwolle Schmelzpunkt > 1000°, WLG 038
	25,00	cm	Stahlbeton
	1,00	cm	Isoliertes Fließ Kleber , teilweise beschichtet
	50,85		
AW 02a	0,15	MUW	**Außenwand STB, Aluzobond - Fluchtrippe Sattelwinkel, Rw = 64dB**
	0,50	cm	Aluzobond mittelgrau
	4,00	cm	UK mit Hinterlüftung
	0,00	cm	Wärmegedämmter System-Konsolbefestiger mit Auszenkante Dämmung
	15,00	cm	Fassadendämmplatte **aus Flachglas**, Mineralwolle Schmelzpunkt > 1000°, WLG 038
	25,00	cm	Stahlbeton
	1,00	cm	Isoliertes Fließ Kleber , teilweise beschichtet
	45,65		
AW 02b	0,20	MUW	**Außenwand, WDVS - Fluchttreppe, Tiefbau UG**
	0,50	cm	Fassadenrinnenputz
	10,00	cm	Fassadendämmplatte **WDVS**, Mineralwolle Schmelzpunkt > 1000°, WLG 038
	0,50	cm	Kleber
	25,00	cm	Stahlbeton
	36,20	**cm**	
AW 03	0,60	MUW	**Außenwand KG papan Erdreich unbehelzt**
			2 schichtiges Schalungsbrett aus Dränstamm auf Perimeterdämmung
	5,00	cm	KPS WLG 035, PIR, mit Stufenfalz
	0,50	cm	Bitumenbahn, 2-lagig
	30,00	cm	Stahlbeton WU Beton b. Statik (Inklu. im unteren 1/3 40cm siehe Statik)
	35,50	**cm**	
AW 03a	0,20	MUW	**Außenwand KG papan Erdreich behelzt**
			2 schichtiges Schalungsbrett aus Dränstamm auf Perimeterdämmung
	14,00	cm	KPS WLG 035, PIR, mit Stufenfalz
	0,50	cm	Bitumenbahn, 2-lagig
	30,00	cm	Stahlbeton WU Beton b. Statik
	1,00	cm	Spachtelung, zementgebunden, Anstrich
	45,50	**cm**	
AW 04	0,21	MUW	**Außenwand KG - Sockelbereich / Gardenoben**
	1,00	cm	Sockelputz
	14,00	cm	KPS WLG 035, PIR, mit Stufenfalz
	0,50	cm	Bitumenbahn, 2-lagig
	30,00	cm	Stahlbeton WU Beton b. Statik (Inklu. im unteren 1/3 40cm siehe Statik)
	1,00	cm	Spachtelung, zementgebunden, Anstrich
	45,00	**cm**	
AW05			**Außenwand Speisesaal nach F 30**
	5,00	cm	Holzlamellen (Akazie), vergraut
	4,50	cm	Unterkonstruktion, dunkelgrau beschichtet oder gebeizt
	0,20	cm	Windsperre, diffusionsoffen, UV-beständig (bei 50% freiem Querschnitt), schwarz, z.B. Siamisol DW 380 g/m²
	0,00	cm	Wärmegedämmter System-Konsolbefestiger mit Auszenkante Dämmung
	15,00	cm	Fassadendämmplatte Mineralwolle Schmelzpunkt > 1000°, WLG 038
	25,00	cm	Kreuzlaminatholzplatte, massiv, innen Schlitzbefüllte (Nachweis Luftdicht)
	49,50	**cm**	

AW05a	1,00	cm	**Außenwand Speisesaal nach F 30 über Fensterelement**
	0,50	cm	Verblechung
	4,50	cm	Unterkonstruktion, dunkelgrau beschichtet oder gebeizt
	0,20	cm	Windsperre, diffusionsoffen, UV-beständig (bei 50% freiem Querschnitt), schwarz,
	0,00	cm	Wärmegedämmter System-Konsolbefestiger mit Auszenkante Dämmung
	15,00	cm	Fassadendämmplatte Mineralwolle Schmelzpunkt > 1000°, WLG 038
	25,00	cm	Kreuzlaminatholzplatte, massiv, innen Schlitzbefüllte (Nachweis Luftdicht)
	45,70	**cm**	
AW06			**Außenwand Windfang nach F 30**
	0,40	cm	Alucobond mittelgrau
	4,00	cm	UK mit Hinterlüftung
	15,00	cm	Fassadendämmplatte, innen Schlitzbefüllte, farblos lackiert
	19,40	**cm**	
AW07			**Außenwand WDVS im Dachbereich Vorthüel über Küche**
	0,40	cm	Spachtelung, mineralisch
	15,00	cm	WDVS, Mineralwolle WLG 038
	25,00	cm	STB
	40,40	**cm**	
BD 01-a			**Trapezde Innenwand Menza - Stuhltischbefen FT**
	4,5	cm	Strukturbetonfertigteil, farblos lackiert
	25,00	cm	Stahlbeton
	1,00	cm	Fließe plus Kleber (Selbestel)
	30,50	**cm**	
BD 02			**Trapezde Innenwand Küchenbereich**
	1,00	cm	Fließen plus Kleber (Selbestel)
	20,00	cm	Stahlbeton 20-25cm
	1,00	cm	Fließen plus Kleber (Selbestel)
	22,00	**cm**	
BD 03			**Trapezde Innenwand**
		cm	Anstrich / gespachtelt
	20,00	cm	Stahlbeton 20-25cm
		cm	Anstrich / gespachtelt
	21,00	**cm**	

BD 04	0,40	cm	**Trapezde Innenwand**
	2,50	cm	Alucobond, geschraubt
	3,00	cm	Alu-UK
	0,20	cm	Dampfsperre
	1,50	cm	CSB-Platte
	12,00 (16,00)	cm	Holz Ständerkonstruktion
			WDVS, Mineralwolle WLG 035
	0,50	cm	Putz
	19,60 (23,60)	**cm**	
BD 05			**Zwischenwand, doppelt beplankt, F 30**
	1,50	cm	Fließen plus Kleber (Selbestel)
	2,50	cm	2x GKF
	7,50	cm	CW75 diese Steinwolle
	2,50	cm	2x GKF
	1,00	cm	Fließen plus Kleber (Selbestel)
	15,00	**cm**	
BD 05a			**Zwischenwand, doppelt beplankt, F 30**
	2,50	cm	2x GKF, gespachtelt
	7,50	cm	CW75 diese Steinwolle
	2,50	cm	2x GKF, gespachtelt
	12,50	**cm**	
BD 06	1,00	cm	**Zwischenwand - doppelt beplankt, ohne Anforderung**
	2,50	cm	2x Gipskartonplatte
	2,50	cm	2x Gipskartonplatte
	7,50	cm	CW75 diese Steinwolle
	2,50	cm	2x Gipskartonplatte
	1,00	cm	Fließen plus Kleber (Selbestel)
	12,50	**cm**	
BD 07	1,00	cm	**Installationswand**
	1,50	cm	Fließen plus Kleber (Selbestel)
	2,50	cm	2x Gipskartonplatte
	7,50	cm	CW50 diese Steinwolle
	2,50	cm	2x Gipskartonplatte
	1,00	cm	Fließen plus Kleber (Selbestel)
	16,50	**cm**	
BD 08	1,00	cm	**Vorsatzwand Installation - zwischen**
	1,00	cm	Fließe plus Kleber (Selbestel)
	2,50	cm	2x Gipskartonplatte
	15,00	cm	2x CW50 diese Steinwolle,
	1,00	cm	Hohlraum
	23,50	**cm**	
BD 08a			**Vorsatzwand Installation**
	1,00	cm	Fließe plus Kleber
	2,50	cm	2x Gipskartonplatte
	15,00	cm	2x CW50 diese Steinwolle,
	18,50	**cm**	

BD 09	1,00	cm	**Innenwand Zementgebundene Platte (XG)**
	1,50	cm	Fließen plus Kleber
	2,50	cm	Abdichtung
	2,50	cm	Zementgebundene Platte
	7,50	cm	2x CW50 diese Steinwolle,
	2,50	cm	2x zementgebundene Platte
	1,00	cm	Fließen plus Kleber
	18,00	**cm**	
BD 09a			**Innenwand Zementgebundene Platte (XG)**
	2,50	cm	2x zementgebundene Platte, gespachtelt
	7,50	cm	CW50 diese Steinwolle,
	2,50	cm	2x zementgebundene Platte, gespachtelt
	10,00	**cm**	
BD 10	1,50	cm	**Nicht tragende F 90 Innenwand XG**
	2,50	cm	Fließen plus Kleber (Selbestel)
	11,50	cm	Stahlbeton
			Innenputz, gespachtelt
	15,50	**cm**	
BD 10a	1,50	cm	**Nicht tragende Innenwand XG gegen beheizt**
	8,50	cm	Holz / Kälkkleinck FS
	1,50	cm	Fließen plus Kleber (Selbestel)
	11,50	cm	Betonwand
			Innenputz, gespachtelt
	23,50	**cm**	
BD 12			**Trennwand WCs**
		cm	Kunststoffplatte beschichtet
	12,50	**cm**	
BD 13			**Glaswand - Serpiencaupde/Fryer - Speisesaal**
BD 14			**Innenwand Flüssigkeitsrückhaltewand**
	1,00	cm	Fließe plus Kleber (zwischen Elektroklrohren)
	2,00	cm	Betonstein oder Glasfeld (im Elektroklrohren Bzw)
	1,00	cm	Fließe plus Kleber (zwischen Elektroklrohren)
	4,00	**cm**	
BD 15	11,80	cm	**Innenwand KLH masiv**
	11,80	cm	KLH
	11,80	**cm**	
BD 16	0,40	cm	**Geschoßdecke ü. UG - Küchenbereich EG 5 kN/m², ohne FBH, Verbundestrich**
	0,50	cm	Kunststoffbeschichtung und Abdichtung
	14,30	cm	Stahlbetondecke, in mind. 2 Arbeitsgängen eingebracht
15,00	0,40	cm	Haftbrücke
	10,00	cm	Stahlbetondecke
	1,50	cm	Dämmung (z.B. Tektaplan) Lambda=0,036W/m°K
	26,70	**cm**	
BD 01-b			**Geschoßdecke ü. UG - 7,30kN/m² Flurverbreiterung, mit FBH**
	0,50	cm	Kunststoffbeschichtung und Abdichtung
	14,30	cm	Stahlbetondecke, in mind. 2 Arbeitsgängen eingebracht
	2,10	cm	Tackerhalter
	0,10	cm	Dampfsperre (z.B. Tektaplan)
	1,50	cm	Trittschalldämmung TDPS
	2,00	cm	Schüttung
	10,00	cm	Stahlbetondecke
	1,50	cm	Dämmung (z.B. Tektaplan) Lambda=0,036W/m°K
	31,50	**cm**	

DE 01-b	11,50	cm	**Geschoßdecke ü. UG - Küchenbereich Kühlzellen**
	11,50	cm	Fließen plus Kleber
	3,50	cm	Abdichtung
	2,50	cm	Zementgebundene Platte
	7,50	cm	Dämmung (z.B. Tektaplan) Lambda=0,036W/m°K
	36,00	**cm**	
DE 01-c	1,50	cm	**Geschoßdecke ü. Aufenteiten UG - EG Sanitärbereich**
	2,50	cm	Fließen mit Kleber und Abdichtung
	2,50	cm	Zementgebundene Platte
	0,20	cm	Tackerhalter
	0,10	cm	Dampfsperre (ab 100 m), überlappend, Verklebung nicht erforderlich
15,00	1,50	cm	Trittschalldämmung TDPS
	2,00	cm	Schüttung
	10,00	cm	Stahlbetondecke
	1,50	cm	Keine Dämmung, darunter beheizt
	35,00	**cm**	
DE 01-d	1,50	cm	**Geschoßdecke ü. unbeheitzten UG - EG Sanitärbereich**
	8,50	cm	Holz / Kälkkleinck FS
	1,50	cm	Fließen plus Kleber
	11,50	cm	Betonwand
15,00	2,00	cm	Zementgebundene Platte
	0,20	cm	Tackerhalter
	0,10	cm	Dampfsperre (ab 100 m), überlappend, Verklebung nicht erforderlich
	1,50	cm	Trittschalldämmung TDPS
	2,00	cm	Schüttung
	10,00	cm	Stahlbetondecke
	1,50	cm	Dämmung (z.B. Tektaplan) Lambda=0,036W/m°K
	50,00	**cm**	
DE 02	0,30	cm	**Geschoßdecke ü. UG - Technikbereiche OG**
	24,00	cm	Stahlbetondecke
	30,00	cm	Abhängedecke (Lüftungsrohre, Rasterdecke oder Gipskarton)
	54,30	**cm**	

DE 03	1,50	cm	**Fundoden Treppenspindelo Flachtrippen**
	2,50	cm	Keramik / Terrazzo , Stärkung
	0,20	cm	Tackerhalter
	10,00	cm	Schüttung
20,00	1,50	cm	Trittschalldämmung TDPS
	35,00	**cm**	Dampfsperre (ab 100m)
DE 04	0,20	cm	**Geschoßdecke/Dach b. EG , Netzausgang**
	30,00	cm	Stahlbeton b. Rufbau EG 02
	0,20	cm	Tackerhalter
20,00	10,00	cm	Abhängung b. Sanitär
	60,00	**cm**	Mineralwollendämmung WLG038
			Akustikend rohfläche
DE 05			**Geschoßdecke Küchenbereich**
	1,50	cm	Fließen mit Kleber und Abdichtung
	2,50	cm	Zementgebundene Platte
	0,20	cm	Tackerhalter
	30,00	cm	Abhängung b. Schütt
	10,00	cm	Schüttung
	1,50	cm	Mineralische Kiche b. HKL
	45,70	**cm**	
DE 09		cm	**Abhängedecke Gipskarton**
		cm	Dachaufbau b. Schütt
		cm	Stahlbetondecke b. Schütt
		cm	Abhängung b. Schütt
		cm	Gipskartondecke
	1,25	**cm**	
FB 01	0,21	MUW	**Fußboden EG, erdberührt - Menza Speisesaal und Speisesaupdec**
	1,50	cm	Anbaumöbel
	8,50	cm	Holz / Kälkkleinck FS
	1,50	cm	Fließen plus Kleber
	0,20	cm	Tackerhalter
	0,20	cm	Dampfsperre (ab> 100m)
	1,50	cm	Schüttung
18,00	2,00	cm	Trittschalldämmung TDPS
	10,00	cm	Stahlbetondecke
	1,50	cm	Dämmung WPS, WLG 035
	45,00	**cm**	Sauberfußschicht, C12/15, plan abgezogen
FB 01-a	0,21	MUW	**Fußboden EG, erdberührt - Sauberfußmatte Foyer und Windfang**
	1,50	cm	Sauberfußmatte Feinschnitt
	1,50	cm	Randeinkeil Sauberfußmatte/Ausgleichsspachtel
	0,20	cm	Tackerhalter
	1,50	cm	Trittschalldämmung TDPS
	0,50	cm	Dampfsperre
18,00	0,50	cm	Stahlbetonfundamentplatte, WU-Beton
	25,00	cm	Dämmung WPS, WLG 035
	1,50	cm	Sauberfußschicht, C12/15, plan abgezogen
	50,00	**cm**	

FB 02	0,21	MUW/N	**Fußboden UG, erdberührt - behelzt, Sanitärräume ZKN/m²**
	1,50	cm	Fliesen
	8,50	cm	Holz / Kälkkleinck FS
	1,50	cm	Tackermatte
	10,00	cm	Trittschalldämmung TDPS
	1,50	cm	Dampfsperre (ab> 100m)
17,00	5,20	cm	Schüttung
	40,00	cm	Bitumenschweißbahn DIN 18195-5, mit Bitumenversatzrisch
			Stahlbetonfundamentplatte, WU-Beton
	30,00	cm	Stahlbetonfundamentplatte, WU-Beton
			Dämmung WPS, WLG 035
	1,50	cm	Sauberfußschicht, C12/15, plan abgezogen
	137,00	**cm**	
FB 02-a	1,50	cm	**Fußboden UG, erdberührt - Technik unbehelzt ohne FBH, Verbundestrich 5 kN/m2**
	16,40	cm	Gitterrost Estrich F 5
	0,20	cm	Tackermatte
	0,50	cm	Bitumenschweißbahn DIN 18195-5, mit Bitumenversatzrisch
17,00	40,00	cm	Stahlbetonfundamentplatte, WU-Beton
			2 Lagen PE-Folie als Gleitschicht
	30,00	cm	Stahlbetonfundamentplatte, WU-Beton
	1,50	cm	Sauberfußschicht, C12/15, plan abgezogen
	91,30	**cm**	
FB 02-b	11,50	cm	**Fußboden UG, erdberührt - Küchenbereich ÜKH**
	2,50	cm	Ausgleichsspachtel / Schüttung
	1,50	cm	Bitumenschweißbahn DIN 18195-5, mit Bitumenversatzrisch
17,00	40,00	cm	Stahlbetonfundamentplatte, WU-Beton
			2 Lagen PE-Folie als Gleitschicht
	30,00	cm	Stahlbetonfundamentplatte, WU-Beton
	1,50	cm	Sauberfußschicht, C12/15, plan abgezogen
	92,50	**cm**	
FB 02-c	5,00	cm	**Fußboden UG, erdberührt - Mindergarnung**
	1,50	cm	Doppelboden entsttatischer Belag
	2,50	cm	Ausgleichsspachtel / Schüttung
40,00	1,50	cm	Bitumenschweißbahn DIN 18195-5, mit Bitumenversatzrisch
	40,00	cm	Stahlbetonfundamentplatte, WU-Beton
			2 Lagen PE-Folie als Gleitschicht
	30,00	cm	Stahlbetonfundamentplatte, WU-Beton
	1,50	cm	Sauberfußschicht, C12/15, plan abgezogen
	85,00	**cm**	
FB 02-d			**Fußboden UG, erdberührt - Fettabscheider 5 kN, Verbundestrich**
		cm	Staubbindender Anstrich
	16,40	cm	Gitterrost Estrich F 5
	0,20	cm	Folie
6,00	0,50	cm	Bitumenschweißbahn DIN 18195-5, mit Bitumenversatzrisch
	40,00	cm	Stahlbetonfundamentplatte, WU-Beton
			2 Lagen PE-Folie als Gleitschicht
	30,00	cm	Stahlbetonfundamentplatte, WU-Beton
	92,60	**cm**	Sauberfußschicht, C12/15, plan abgezogen

FB 02F	0,21	MUW/N	**Fußboden UG, erdberührt - unbehelzt, Lagerflächen 8 kN/m²**
	1,50	cm	Fliesen
	8,50	cm	Estrich F5
	2,00	cm	Trittschalldämmung TDPS
	1,50	cm	Dampfsperre (ab> 100m)
17,00	0,50	cm	Schüttung
	40,00	cm	Bitumenschweißbahn DIN 18195-5, mit Bitumenversatzrisch
			Stahlbetonfundamentplatte, WU-Beton
			2 Lagen PE-Folie als Gleitschicht
	30,00	cm	Stahlbetonfundamentplatte, WU-Beton
	92,00	**cm**	
FB 02g	0,21	MUW/N	**Fußboden UG, erdberührt - unbehelzt, Treppenhaus, Tief 17,3 kN/m2**
	1,50	cm	Fliesen
	8,50	cm	Estrich F5
	2,00	cm	Trittschalldämmung TDPS
	1,50	cm	Dampfsperre (ab> 100m)
	4,30	cm	Schüttung
17,00	0,50	cm	Bitumenschweißbahn DIN 18195-5, mit Bitumenversatzrisch
	40,00	cm	Stahlbetonfundamentplatte, WU-Beton
			2 Lagen PE-Folie als Gleitschicht
	30,00	cm	Stahlbetonfundamentplatte, WU-Beton
	92,00	**cm**	
FB 03			**Fußboden UG HOF nordwest**
	4,00	cm	Belagsplatten
	2,00	cm	Splittbett
	8,00	cm	Frostschutzkomatte
	0,20	cm	KPS
	1,00	cm	bitum. Abdichtung, 2 lagig
	30,00	cm	Stahlbeton WU Beton b. Statik betoniert
	30,00	cm	Stahlbetonfundamentplatte, WU-Beton
			2 Lagen PE-Folie als Gleitschicht
	30,00	cm	Sauberfußschicht, C12/15, im Bereich 1m von Ausseraxend EPS W 30, min. 5 cm
	60,00	**cm**	

LEGENDE

▽ OKF	OBERKANTE FERTIGFUSSBODEN	WD	WANDDURCHBRUCH
▼ OKR	OBERKANTE ROHDECKE	WS	WANDSCHLITZ
▲ UKR	UNTERKANTE ROHDECKE	WA	WANDAUSSPARUNG
UK AHD	UNTERKANTE ABGEH. DECKE	DD	BODENDURCHBRUCH
▲ UKSR	UNTERKANTE STURZ ROH	BA	BODENAUSSPARUNG
▲ UKSR	UNTERKANTE STURZ ROH	DD	DECKENDURCHBRUCH
▼ OKBR	OBERKANTE BRÜSTUNG ROH	DA	DECKENAUSSPARUNG
▽ OKBF	OBERKANTE BRÜSTUNG FERTIG		
BETONSTEINMAUERWERK		KLH/BSH MASSIVHOLZELEMENT	
STAHLBETON nach Angabe Statik		KSE KIELSTEGELEMENT	
LEICHTBAUWAND			

ABKÜRZUNGEN

AHD	ABGEHÄNGTE DECKE	NACH DIN 4102-2		RS	RAUCHSCHUTZTÜTER NACH
AK	AUSSENKANTE	GA	GLASAUSSCHNITT		DIN 18095
AS	ANSCHLAGSCHIENE	GR	GITTERROST	RWA	RAUCH- U. WAERMEABZUG
AT	AUTOMAT. TÜRÖFFNER	GK	GIPSKARTON	SB	SICHTBETON
BA	BODENANSLAUF	JS	ANKERSCHIENE	SM	SICHTMAUERWERK
BR	BAURICHTMASS	LRH	LICHTE RAUMHOEHE	S	TUER
BRH	BRÜSTUNGSHÖHE	MOF	MONTAGEÖFFNUNG	SB	SELBSTSCHLIESSEND
BT	BAUTEIL	MZ	MAUERZIEGEL	SL	SOCKELLEISTE
BW	BRANDWAND	NA	NOTAUSGANG-AUSSTIEG	ST	STURZ
D	(RAUCH)DICHTE TUER	OK	OBERKANTE	TSZ	FEUERWIDERSTANDS-
DF	DEHNFUGE	OL	OBERLICHT		T90 KLASSEN VON TUEREN
EFA	ELEKTR. FESTSTELLANL.	RD	ROHDECKE		NACH DIN 4102-2
FA	FUSSABSTREIFER	RDS	ROHRDURCHFÜHRUNGS-	TS	TÜRSCHLIESSER
FFB	FERTIGFUSSBODEN		SYSTEM	UK	UNTERKANTE
FM	FEUERMELDER	RFB	ROHFUSSBODEN	UZ	UNTERZUG
FS	FLIEGENSCHUTZ	RFS	ROHFUSSBODENSPRUNG	UZ	UEBERZUG
FT	FERTIGTEIL	RH	ROHRHUELSE	V	VOLLWANDIG
F30/	FEUERWIDERSTANDS-	RM	RAUCHMELDER	VK	VORDERKANTE
F90	KLASSEN VON BAUTEILEN	RR	REGENFALLROHR	VM	VORMAUERUNG

WICHTIGE ERLÄUTERUNGEN

DIESE ZEICHNUNG IST EIGENTUM DER ARCHITEKTEN UND DARF OHNE DEREN ZUSTIMMUNG WIEDER GANZ NOCH TEILWEISE KOPIERT, VERVIELFÄLTIGT, ÜBERMITTELN GEHÄUFTZUR ANSICHT DRITTEN ÜBERLASSEN WERDEN.
DIESER PLAN GILT NUR IN VERBINDUNG MIT DEN STATISCHEN KONSTRUKTIONSPLÄNEN, ALLEN PLÄNEN DER FACHINGENIEURE, DER FACHFIRMEN UND SÄMTLICHEN DAZUGEHÖRENDEN PLÄNEN UND DETAILBLÄTTERN DER ARCHITEKTEN.
AUSFÜHRUNGSZEICHNUNGEN UND FIRMEN-PLANERDETAILS GELTEN NUR MIT DEM GENEHMIGUNGSVERMERK DES ARCHITEKTEN. MASS- ODER INHALTSÖFFNUNGEN IN DIESEN PLÄNEN SIND VOR AUSFÜHRUNG UNVERZÜGLICH MIT DEM ARCHITEKTEN UND DER BAULEITUNG ABZUKLÄREN.
ALLE ANGEGEBENEN MASSE SIND, WENN NICHT ANDERS ANGEGEBEN, ROHBAUMASSE UND EIGENVERANTWORTLICH VOM AUFTRAGNEHMER VOR ORT ZU PRÜFEN UND UNSTIMMIGKEITEN VOR DEM BEGINN DER BAULEITUNG UND DEM ARCHITEKTEN MITZUTEILEN.
BETON- UND INNENWANDÖFFNUNGEN SIND DEN PLÄNEN DES STATIKERS ZU ENTNEHMEN.
ALLE SICHTBETONKANTEN SIND 15mm GEFASST.
MASSE ZU BESTANDSWÄNDEN SIND, WENN NICHT ANDERS ANGEGEBEN, AUF DIE VORDERKANTE DER BESTEHENDEN FERTIGEN OBERFLÄCHE BEZOGEN.
TÜR- UND ANDERE ÖFFNUNGSMASSE IN MAUERWERKS- UND BETONWÄNDEN SIND ROHBAUMASSE. IN GIPSKARTONWÄNDEN SIND TÜRÖFFNUNGEN ALS LICHTE FERTIGMASSE (ZARGENLICHTE) ANGEGEBEN.
ANGEGEBENE TÜR- ODER BRÜSTUNGSHÖHEN UND LICHTE RAUMHÖHEN BEZIEHEN SICH, SOWEIT NICHT ANDERS ANGEGEBEN, AUF DIE OBERKANTE FERTIGFUSSBODEN (OKFF). BEI TÜREN MIT ANSCHLAG WIRD DIE HÖHE IMMER VON OK FFB DES TIEFER LIEGENDEN RAUMES ANGEGEBEN. FENSTERHÖHEN SIND ANGEGEBEN VON OK ROHBRÜSTUNG BIS UK ROHSTURZ.

ALLE ANGEGEBENEN HÖHEN BEZIEHEN SICH AUF:
±0.00 = OK FFB EG = +386,01üNN

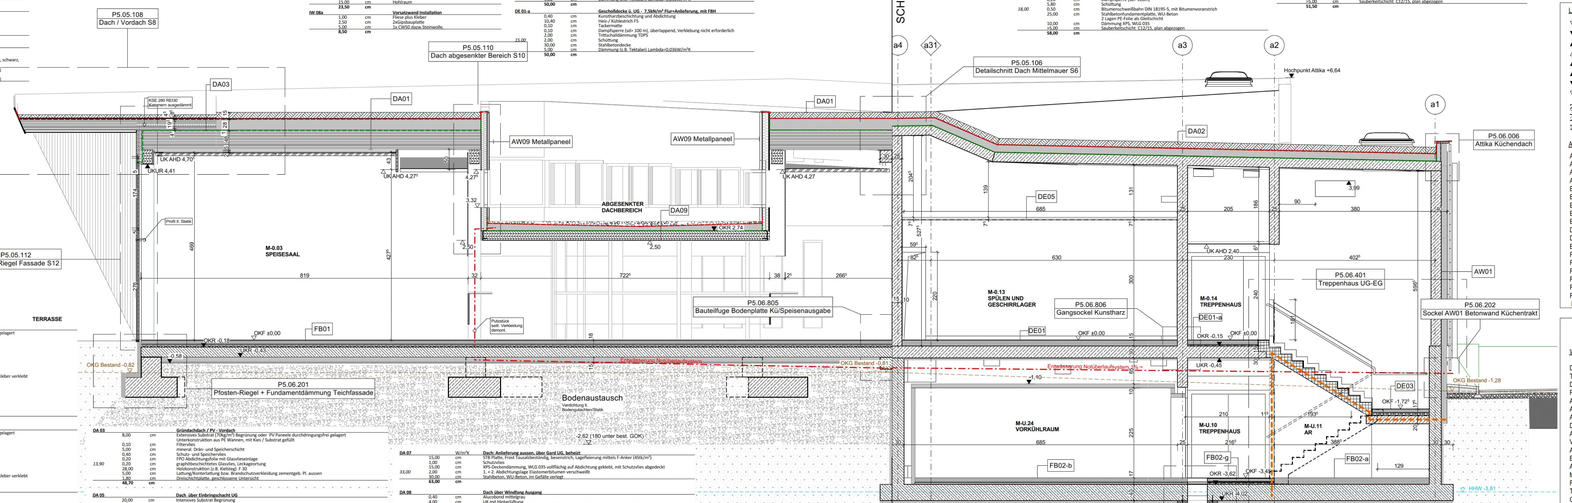
SCHNITTKNICK
P5.05.106
Detailschnitt Dach Mittelmauer S6
P5.05.108
Dach / Vordach S8
P5.05.110
Dach abgesenkter Bereich S10
P5.05.112
Plosten-Riegel Fassade S12
P5.06.201
Plosten-Riegel + Fundamentdämmung Teichfassade
P5.06.006
Attika Küchendach
P5.06.401
Treppenhaus UG-EG
P5.06.202
Sockel AW01 Betonwand Küchentrakt
P5.06.805
Bauteilluge Bodenplatte Ku/Speisenausgabe
P5.06.806
Gangsockel Kunstharz
P5.06.808
Bodengully UG
ABGESENKTER DACHBEREICH
M-0.03
SPEISESAAL
M-0.13
SPÜLEN UND GESCHIRRLAGER
M-0.14
TREPPENHAUS
M-U.14
TREPPENHAUS
M-U.24
VORKUHLRAUM
M-U.11
TREPPENHAUS
M-U.11
AR
TERRASSE
Bodenaustausch
Hochpunkt Attika +6,64
max. GW lt. Probebohrung -4,61
OKG Bestand -1,28
OKG Bestand -0,82
-2,62 (180 unter best. GOK)
Erdabtrages bis Bodenplatte Bauteil 1
Erdabtrages bis Bodenplatte Bauteil 2
Bestand
Bestand
Bestand