

# Landkreis Landshut Gemeinde Niederaichbach Gemarkung Hüttenkofen

FFH-Gebiet  
7439-371.05  
"Leiten der Unteren Isar"



Zeichenerklärung		
176/3	2664 m <sup>2</sup>	Flurstück Nr. / Größe des Flurstücks
2.30.1	234 m <sup>2</sup>	lfd. Nr. Grunderwerb / Größe der Teilfläche
2.30.2	415 m <sup>2</sup>	lfd. Nr. vorübergehende Inanspruchnahme / Größe der Teilfläche
2.30.3	35 m <sup>2</sup>	lfd. Nr. dauernd zu belastende Fläche / Größe der Teilfläche
2. Nr. des Grunderwerbsplan		
30 lfd. Nr. des betroffenen Grundstückes		
1 Teilfläche eines Grundstückes		
---+---		Grunderwerbsgrenze
- - - - -		Grenze der vorübergehenden Beanspruchung
- · - · - ·		Grenze der dauernd zu beschränkenden Fläche
- - - - -		Landkreisgrenze
- · - · - ·		Gemarkungsgrenze
- - - - -		Durchlass
X		Abbruch / Rückbau

148	8344 m <sup>2</sup>
5.91.3	8344 m <sup>2</sup>

145	6063 m <sup>2</sup>
5.92.3	6063 m <sup>2</sup>

146	6370 m <sup>2</sup>
5.93.3	6370 m <sup>2</sup>

Übersichtskarte M = 1:25.000

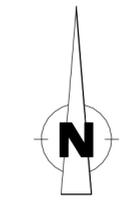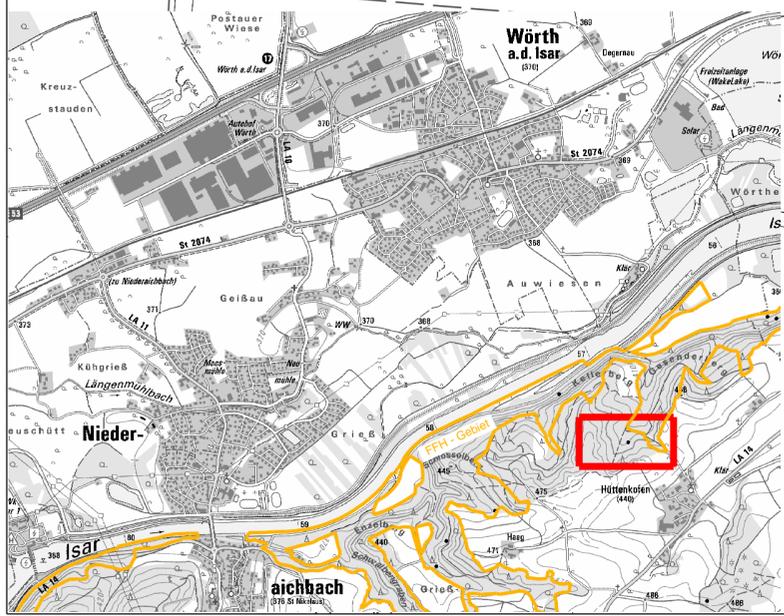

© Bayerische Vermessungsverwaltung, Geobasisdaten  
(Darstellung der Flurkarte als Eigentumsnachweis nicht geeignet)  
© Bayerisches Landesamt für Umwelt, www.lfu.bayern.de  
Lagefestpunkt im GK-System, Lagestatus 120 und  
Höhensystem DHHN12, Höhenstatus 100

<b>SEHLHOFF GMBH</b>  Industriestraße 10 84137 Vilsbiburg www.sehloff.eu	 SEHLHOFF GMBH INGENIEURE + ARCHITECTEN	Datum	Zeichen
		bearbeitet	Fe
		gezeichnet	WaLa
		geprüft	LH / Du

Staatliches Bauamt Landshut  Innere Regensburger Str. 7 - 8 84034 Landshut  Tel.: 0871/9254-001, Fax: 0871/9254-158, www.stbala.bayern.de		bearbeitet:	12 / 2019	Rimböck
		gezeichnet:		extern
		geprüft:	12 / 2019	Kuffer
		PSP Nr.: B21S.ABB80035.00.E1.01		
Projekt: LPH_4				

Nr.	Art der Änderung	Datum	Zeichen

## Feststellungsentwurf

Straßenbauverwaltung Freistaat Bayern  <b>Staatliches Bauamt Landshut</b>  Straße / Abschn.-Nr. / Station: B 15n in Bau bis K LAs 14 / 120 / 5,575  PROJIS-Nr.: 09 00 99 19 30	Unterlage / Blatt-Nr.: 10 / 5 <b>Grunderwerbsplan</b> Kohärenzsicherungsmaßnahme 14 A/FFH Gemarkung Hüttenkofen Maßstab: 1 : 1000
--	---

B 15neu Essenbach (A 92) - B 299  
Neubau der Ost-Umfahrung Landshut  
Bauabschnitt I von Essenbach (A 92) bis Dirnau (LAs 14)  
Bau-km 48+110 bis 49+900

aufgestellt: Staatliches Bauamt Landshut   Bayerischer Baudirektor Landshut, den 10.01.2020	
--	--