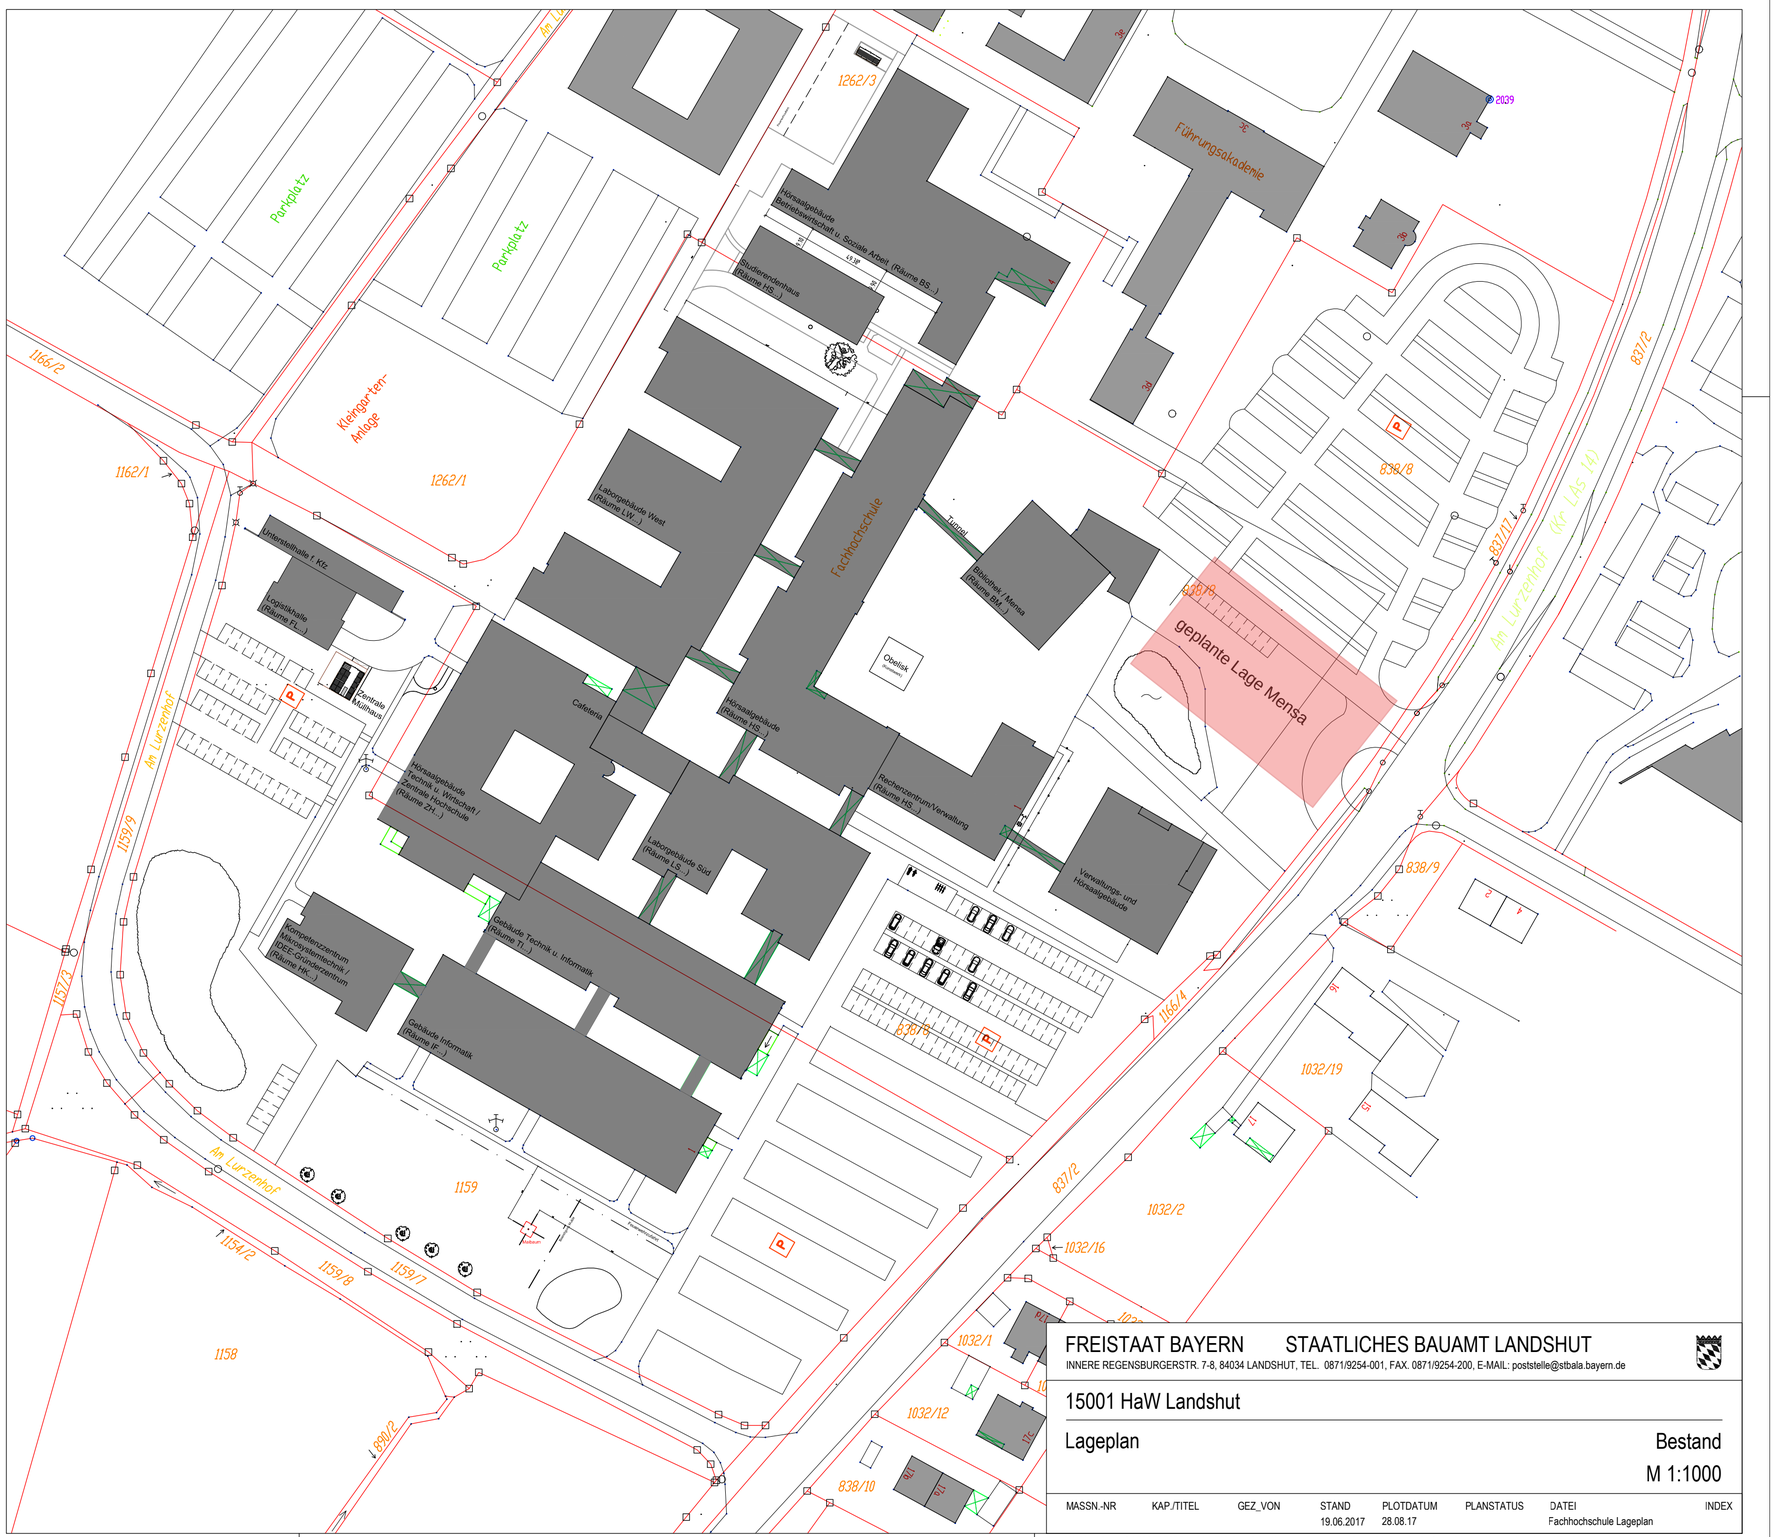

FREISTAAT BAYERN STAATLICHES BAUAMT LANDSHUT

INNERE REGENSBURGERSTR. 7-8, 84034 LANDSHUT, TEL. 0871/9254-001, FAX. 0871/9254-200, E-MAIL: poststelle@stbala.bayern.de

15001 HaW Landshut

Lageplan

Bestand

M 1:1000

MASSN.-NR	KAP./TITEL	GEZ_VON	STAND	PLOTDATUM	PLANSTATUS	DATEI	INDEX
			19.06.2017	28.08.17		Fachhochschule Lageplan	

W:\Hochbau_CAD\STMWK\15001-FH_Landshut\bestand\aussenanlagen\1_Landschaftsarchitektur\Lagepläne\dwg\Fachhochschule Lageplan.dwg